




PIANTA PIANO INTERRATO
Scala 1:100

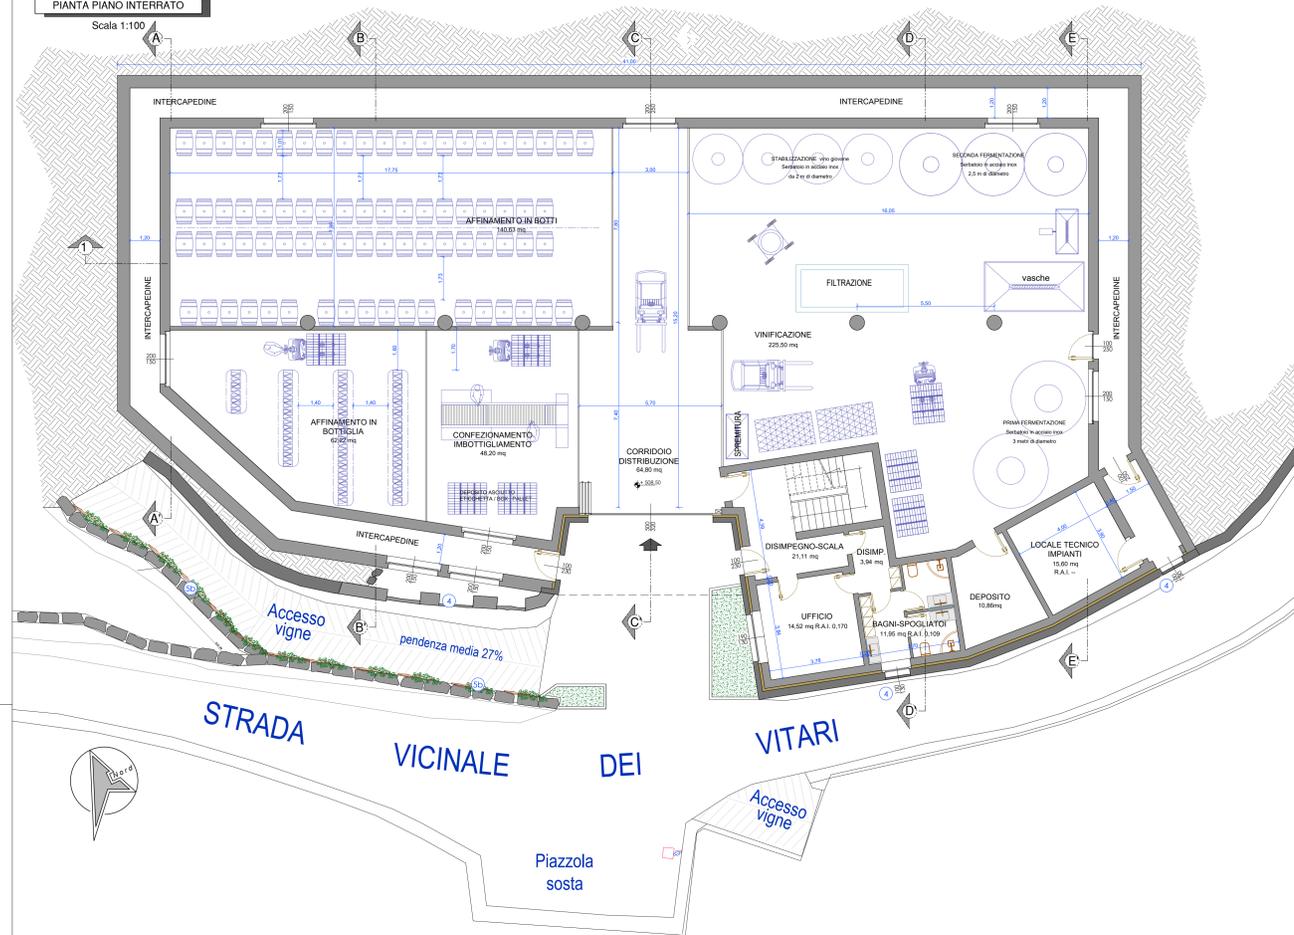


PROSPETTO
Scala 1:100

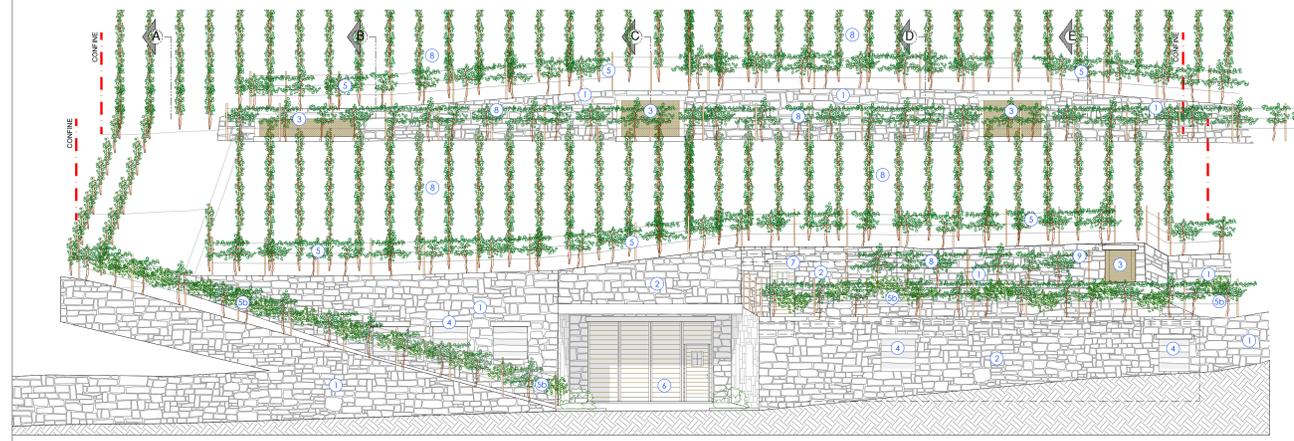


PIANTA PIANO PRIMO
Scala 1:100

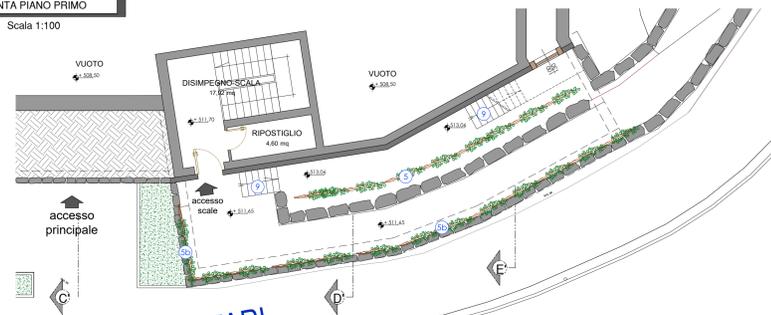

PARTICOLARE MASCHERATURE APERTURE
Scala 1:20

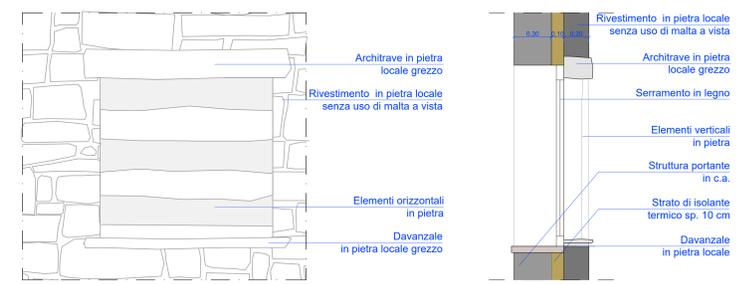

PARTICOLARE MASCHERATURE AREAZIONI
Scala 1:20

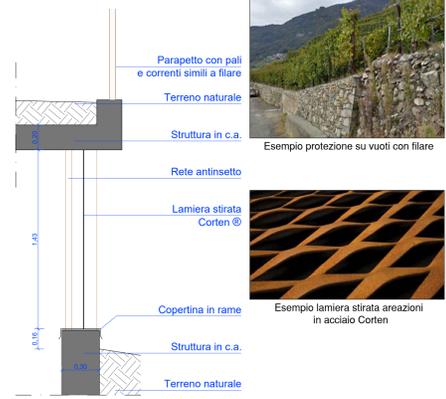

LEGENDA MATERIALI UTILIZZATI

- 1 MURI IN PIETRA LOCALE SENZA MALTA A VISTA CON PEZZATURA TRADIZIONALE SIMILE A MURI A SECCO DEI TERRAZZAMENTI ESISTENTI
- 2 RIVESTIMENTO IN PIETRA LOCALE SENZA USO DI MALTA A VISTA
- 3 AERAZIONE INTERCAPEDINE CON MASCHERATURA IN CORTEN
- 4 APERTURE CON MASCHERATURA IN PIETRA DISPOSTA ORIZZONTALMENTE
- 5 PARAPETTO CON FILARI DI VITE
- 6 PARAPETTO CON FILARI E EDERA RAMPICANTE (assenza terreno coltivabile)
- 7 PORTA A LIBRO RIVESTITA IN LEGNO COLOR PIETRA LOCALE
- 8 PORTA IN LEGNO COLOR PIETRA LOCALE
- 9 RIPIANUMAZIONE VITE
- 10 SCALA IN PIETRA

COMUNE: SONDRIO PROVINCIA: SONDRIO

REALIZZAZIONE CANTINA VITIVINICOLA INTERRATA UBICATA IN LOCALITA' PONCHIERA, STRADA VICINALE DEI VITARI (SONDRIO) SUL TERRENO DISTINTO AL N.C.E.U. AL FG. 23 MAPP. 7, FG. 22 MAPP. 311,312

FASE PROJ.: PROGETTO DEFINITIVO TAVOLA N.: 05.b

OGGETTO: PIANTE E PROSPETTI DI PROGETTO DATA: Novembre 2018
SCALA: 1:100
FILE:
AGGIORNAMENTI:
22-05-2019
18-08-2019

COMMITTEE: Davide Bellini
Frazione Ponchiera, 163/A
23100 Sondrio (SO)

Studio di Ingegneria
Dott. Ing. Federico Gianoli
Via Fiume, 10 - 23100 Sondrio
Ordine Ing. prov. di SO N° 484 P.I.: 0680720148
TEL. 0342 / 56327 E-Mail: ing.federico.gianoli@gmail.com

TIMBRO E FIRMA:
FEDERICO GIANOLI
INGEGNERE
N. 484
PROV. DI SONDRIO