



COMUNE DI SONDRIO

(PROVINCIA DI SONDRIO)

SETTORE SERVIZI TECNICI

SERVIZIO EDILIZIA PRIVATA, PIANIFICAZIONE e MOBILITA'

**VARIANTE al PGT vigente
per AMPLIAMENTO PARCHEGGIO ESISTENTE
in Frazione PONCHIERA**

ANNO 2019

ELABORATO GRAFICO - TAVOLA UNICA

composta da:

- estratto foto aerea 2015 - INDIVIDUAZIONE AREE soggette a VARIANTE
- estratto mappa catastale - INDIVIDUAZIONE AREE soggette a VARIANTE
- estratto PGT – Tav. DP1 (Documento di Piano) VIGENTE
- estratto PGT – Tav. DP1 (Documento di Piano) VARIANTE
- estratto PGT– Tav. PdR2Sud (Piano delle Regole) VIGENTE
- estratto PGT– Tav. PdR2Sud (Piano delle Regole) VARIANTE
- estratto PGT – Tav. PdS1 (Piano dei Servizi) VIGENTE
- estratto PGT– Tav. PdS1 (Piano dei Servizi) VARIANTE
- estratto PGT – Tav. PdS2 (Piano dei Servizi) VIGENTE
- estratto PGT– Tav. PdS2 (Piano dei Servizi) VARIANTE

data: Luglio 2019


codice: VARPONCHPGT/2019

il Responsabile del Servizio
Geom. Luciano Balsarri

il Dirigente del Settore Servizi
Tecnici Ing. Gianluca Venturini


il Redattore
Arch. Elena Abbiati

**TAVOLA
UNICA**

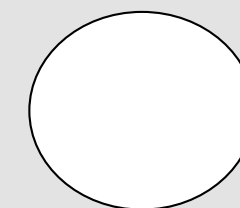


Estratto foto aerea 2015

INDIVIDUAZIONE AREE soggette a VARIANTE

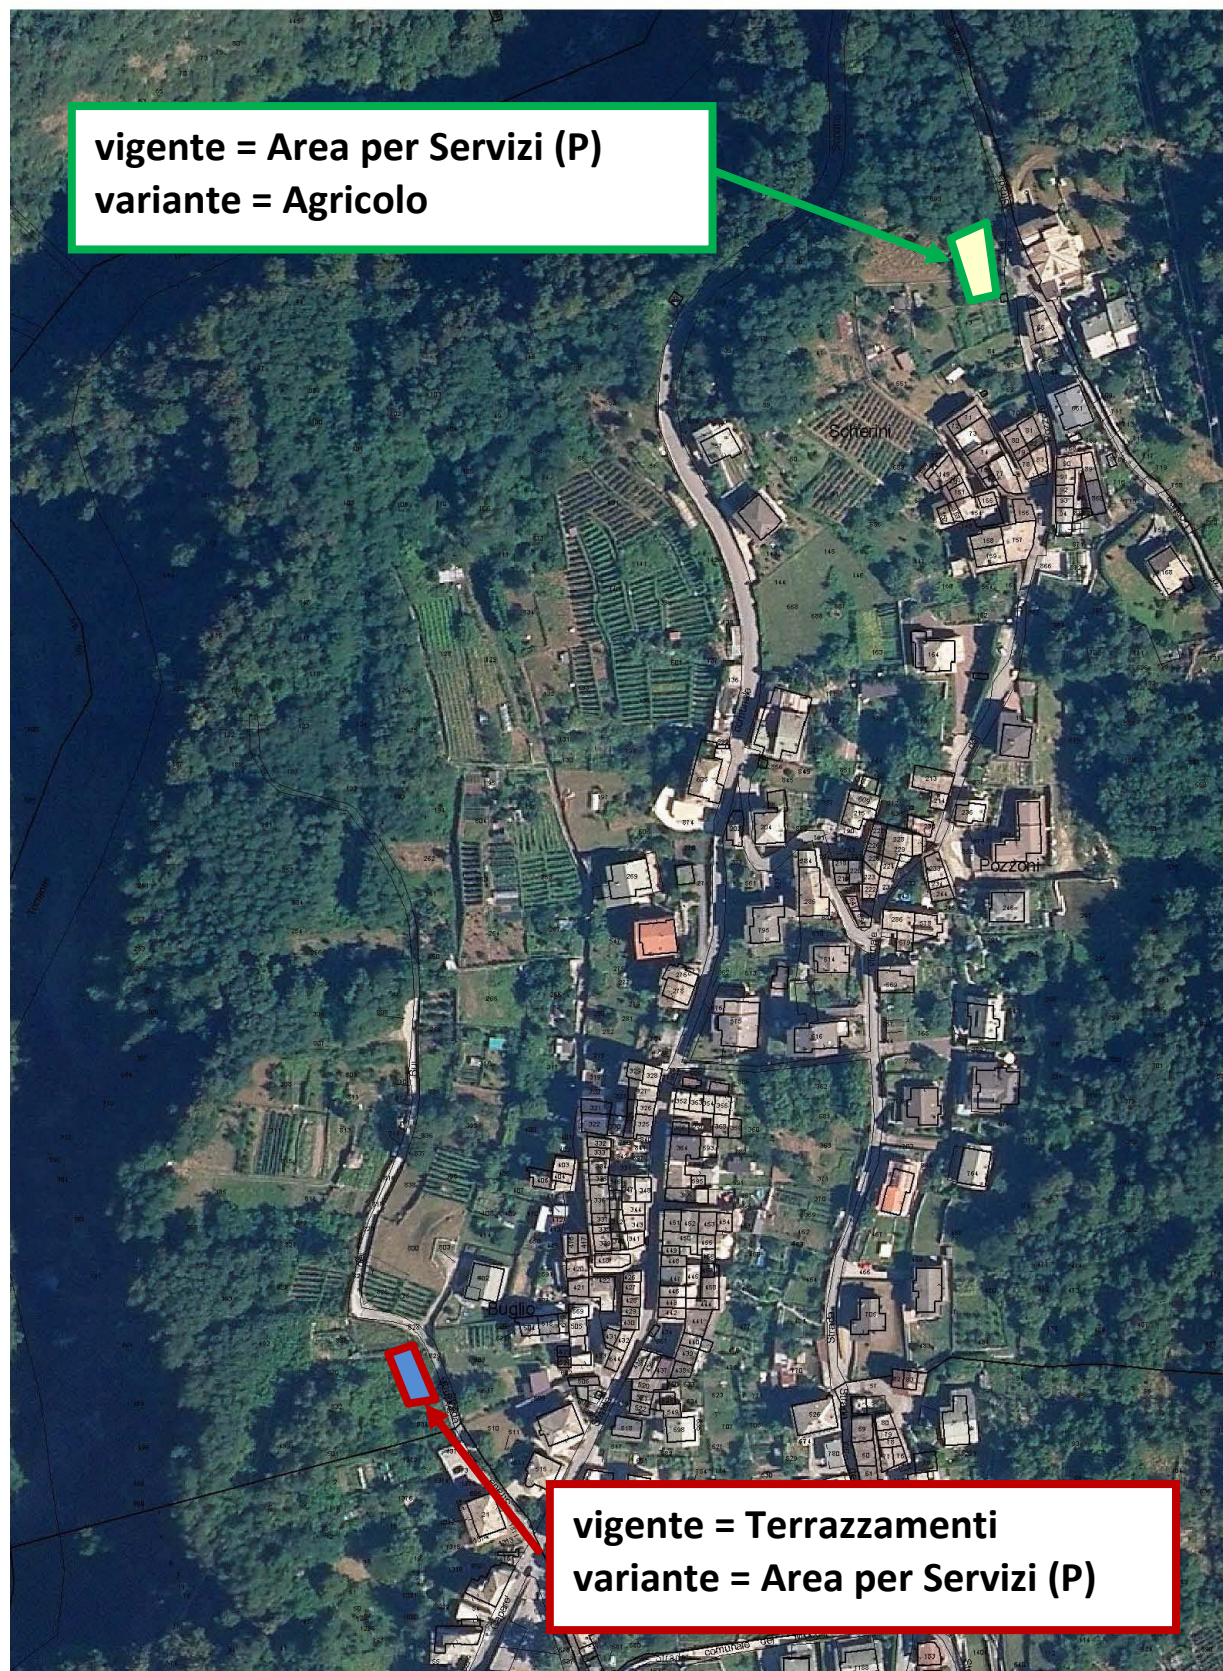


Estratto mappa catastale

INDIVIDUAZIONE AREE soggette a VARIANTE

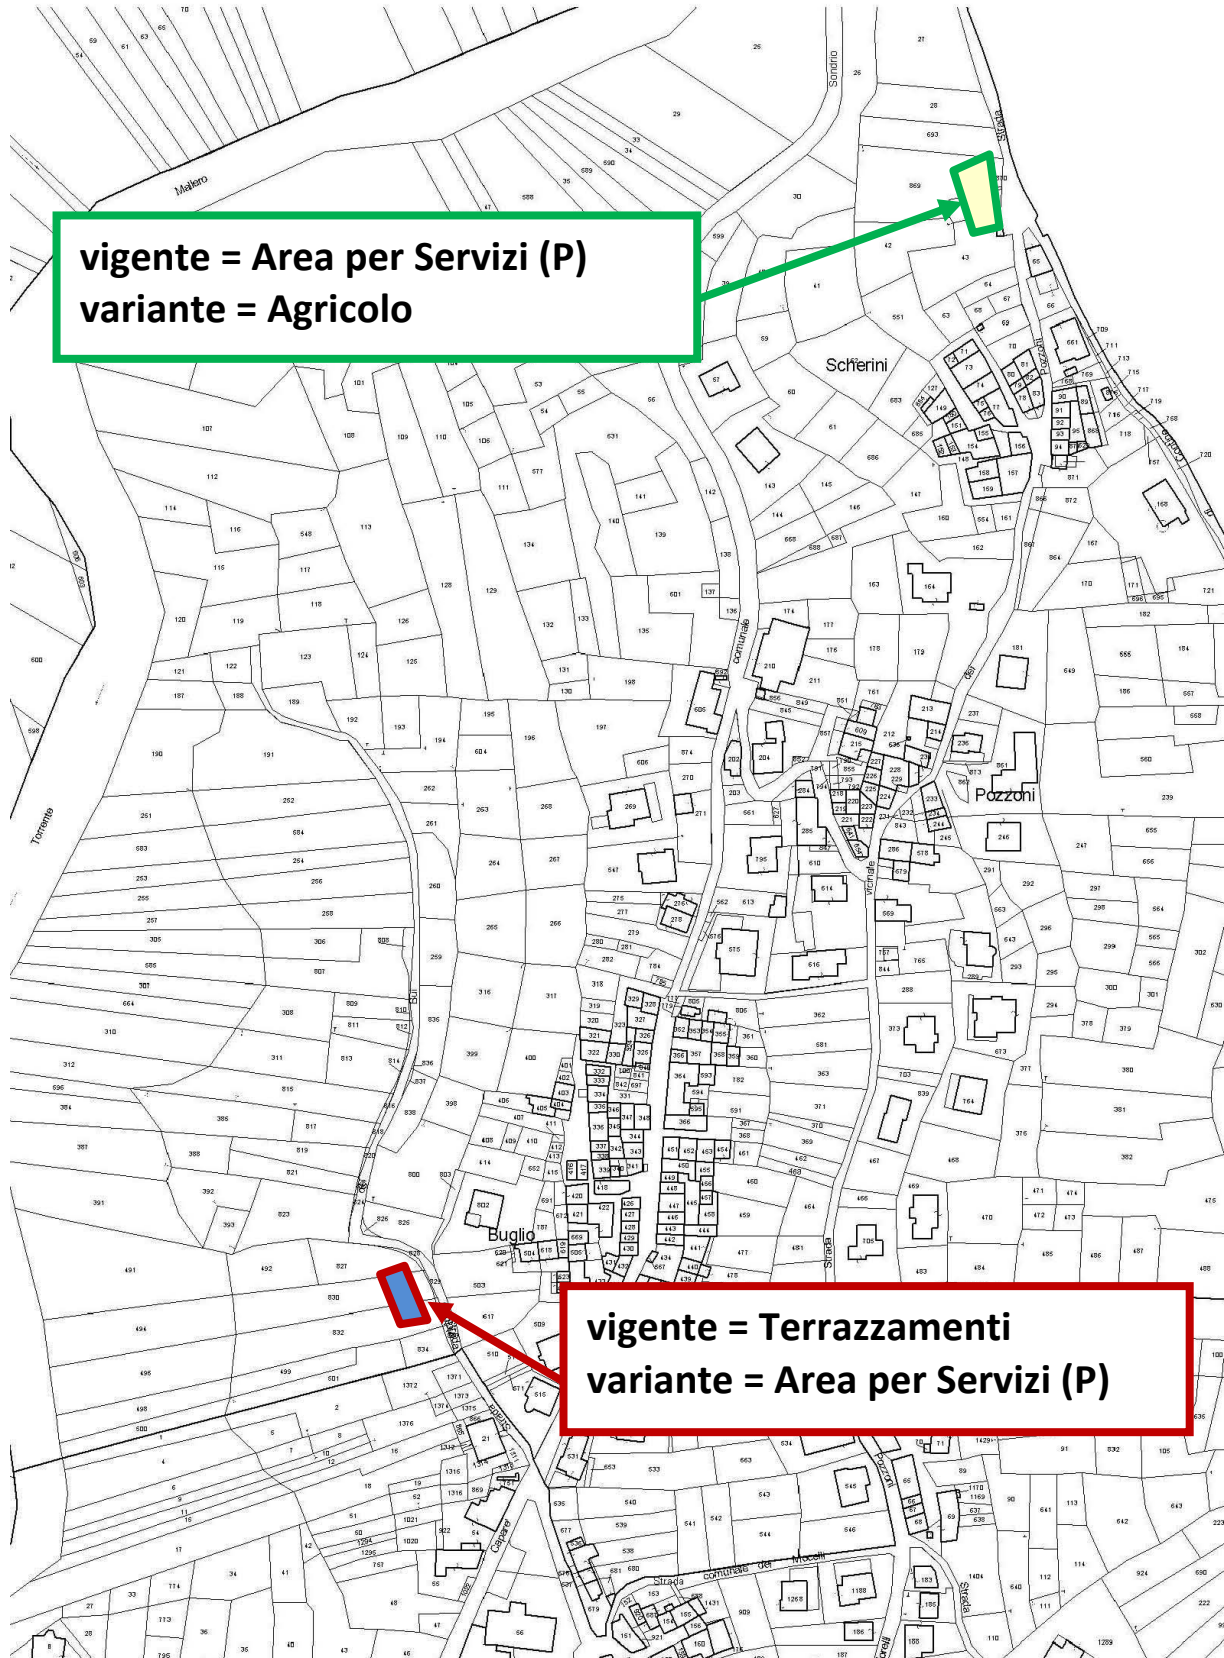


Estratto PGT - **Tav. DP1 VIGENTE**

(Carta di sintesi delle previsioni di piano)

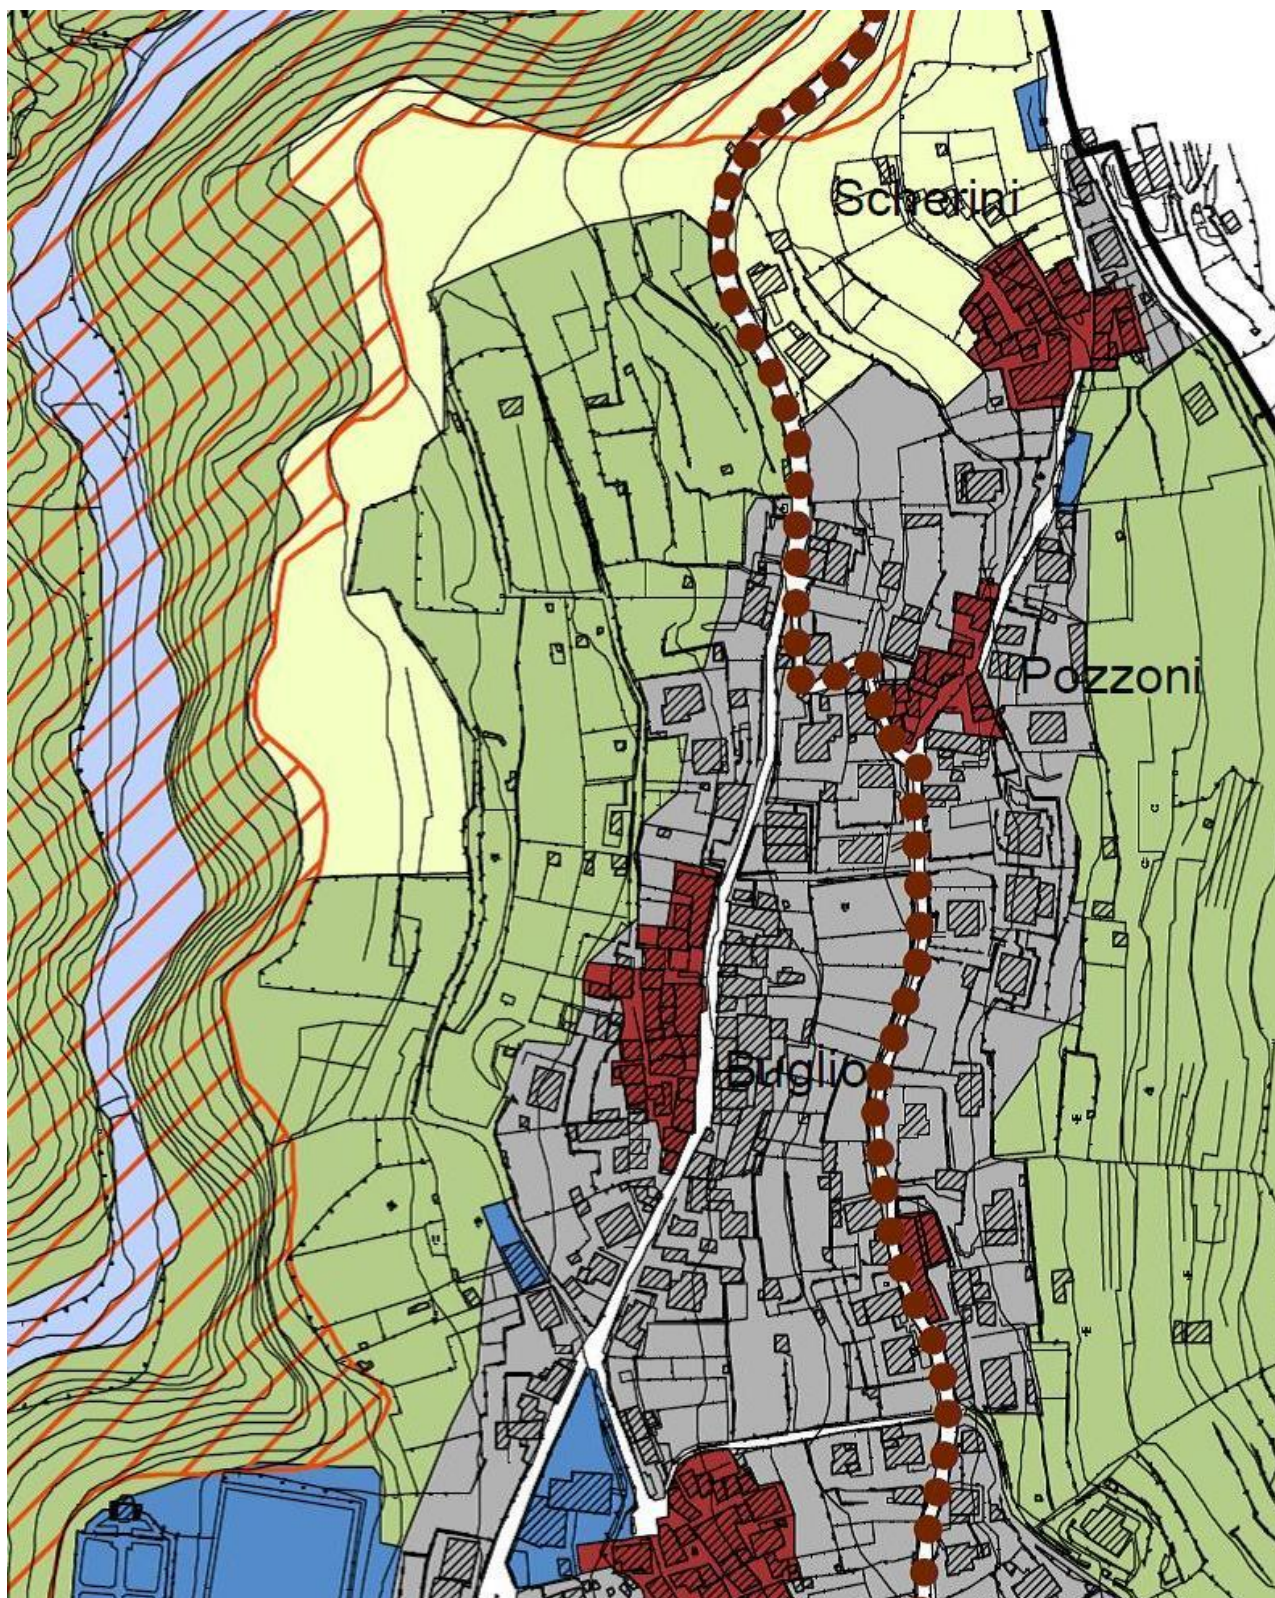


Estratto PGT - **Tav. DP1 VARIANTE**

(Carta di sintesi delle previsioni di piano)

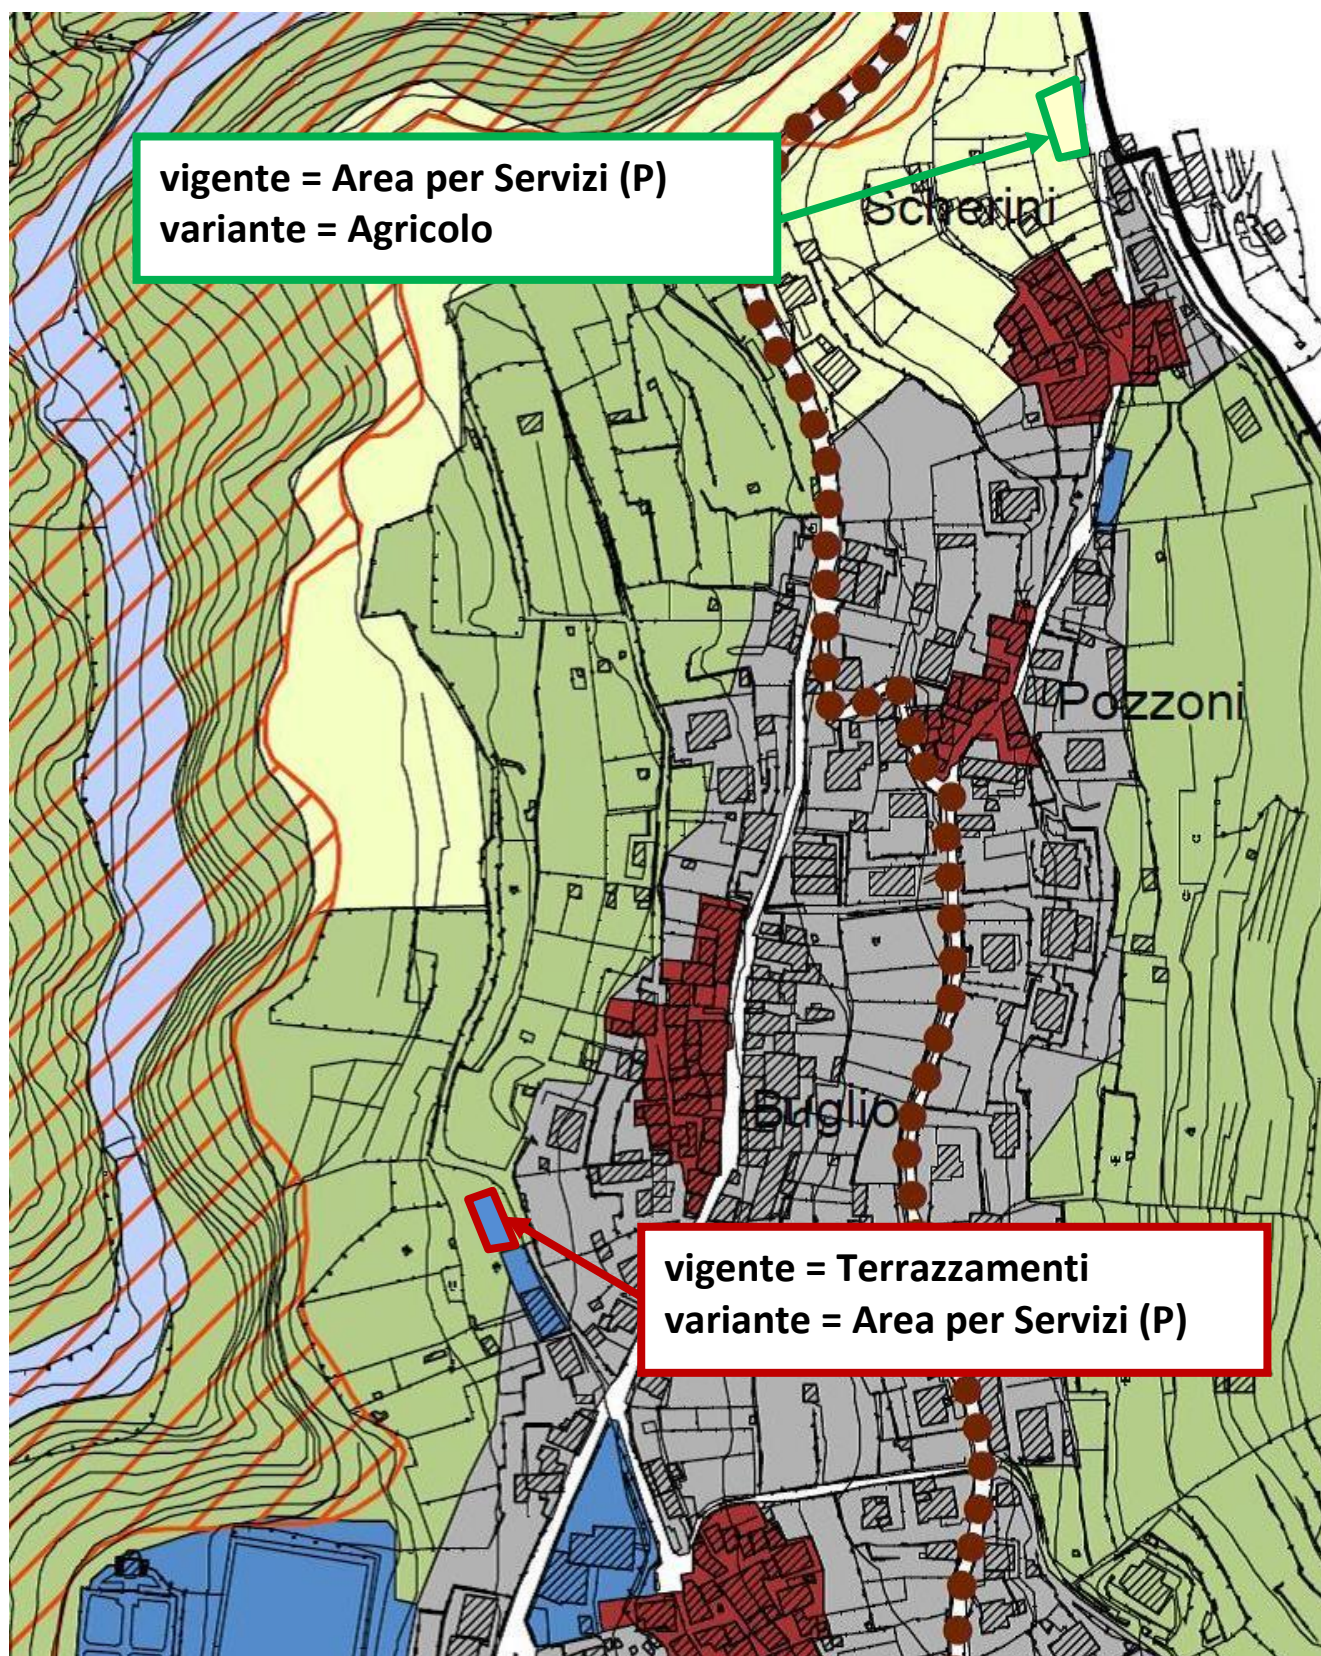


Estratto PGT - Tav. PdR2Sud VIGENTE

(Carta degli usi e modalità di intervento del territorio consolidato)

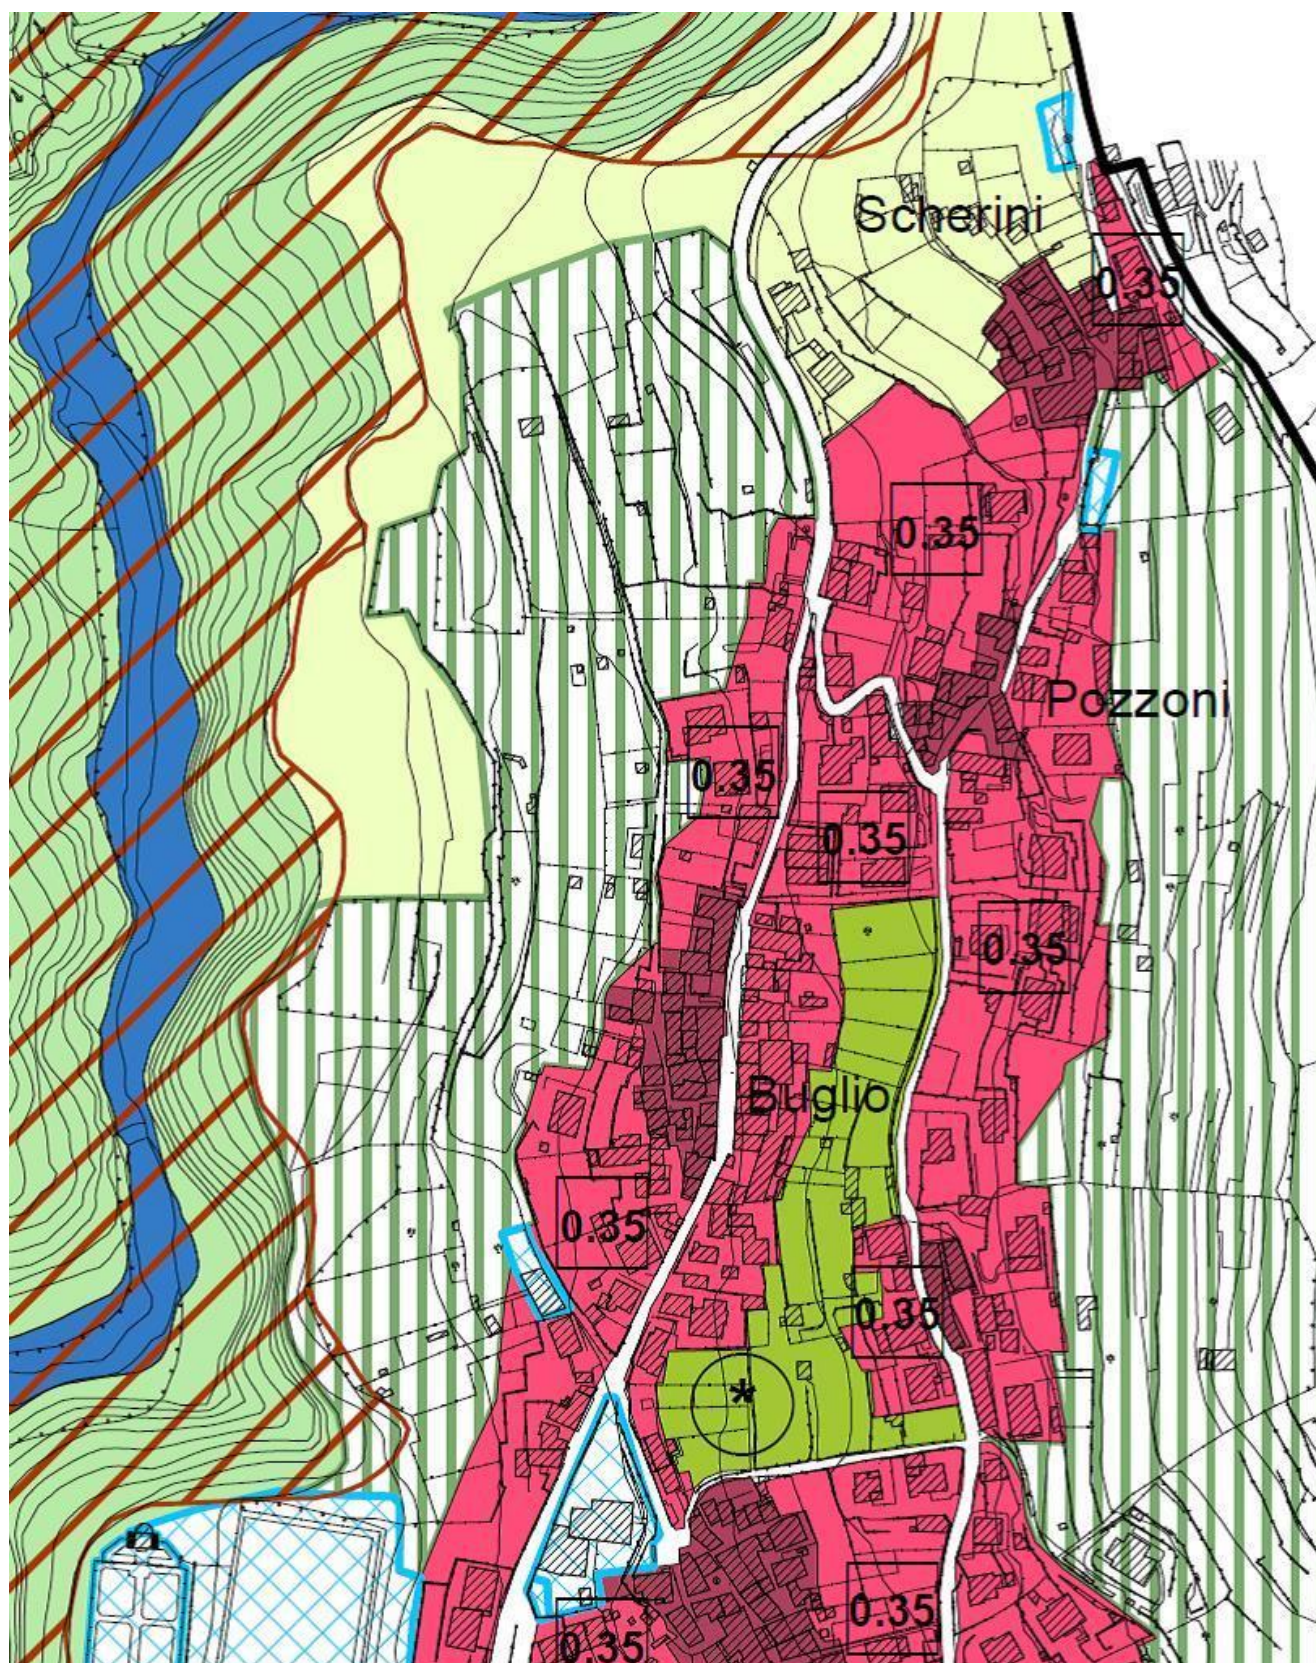


Estratto PGT - Tav. PdR2Sud VARIANTE

(Carta degli usi e modalità di intervento del territorio consolidato)

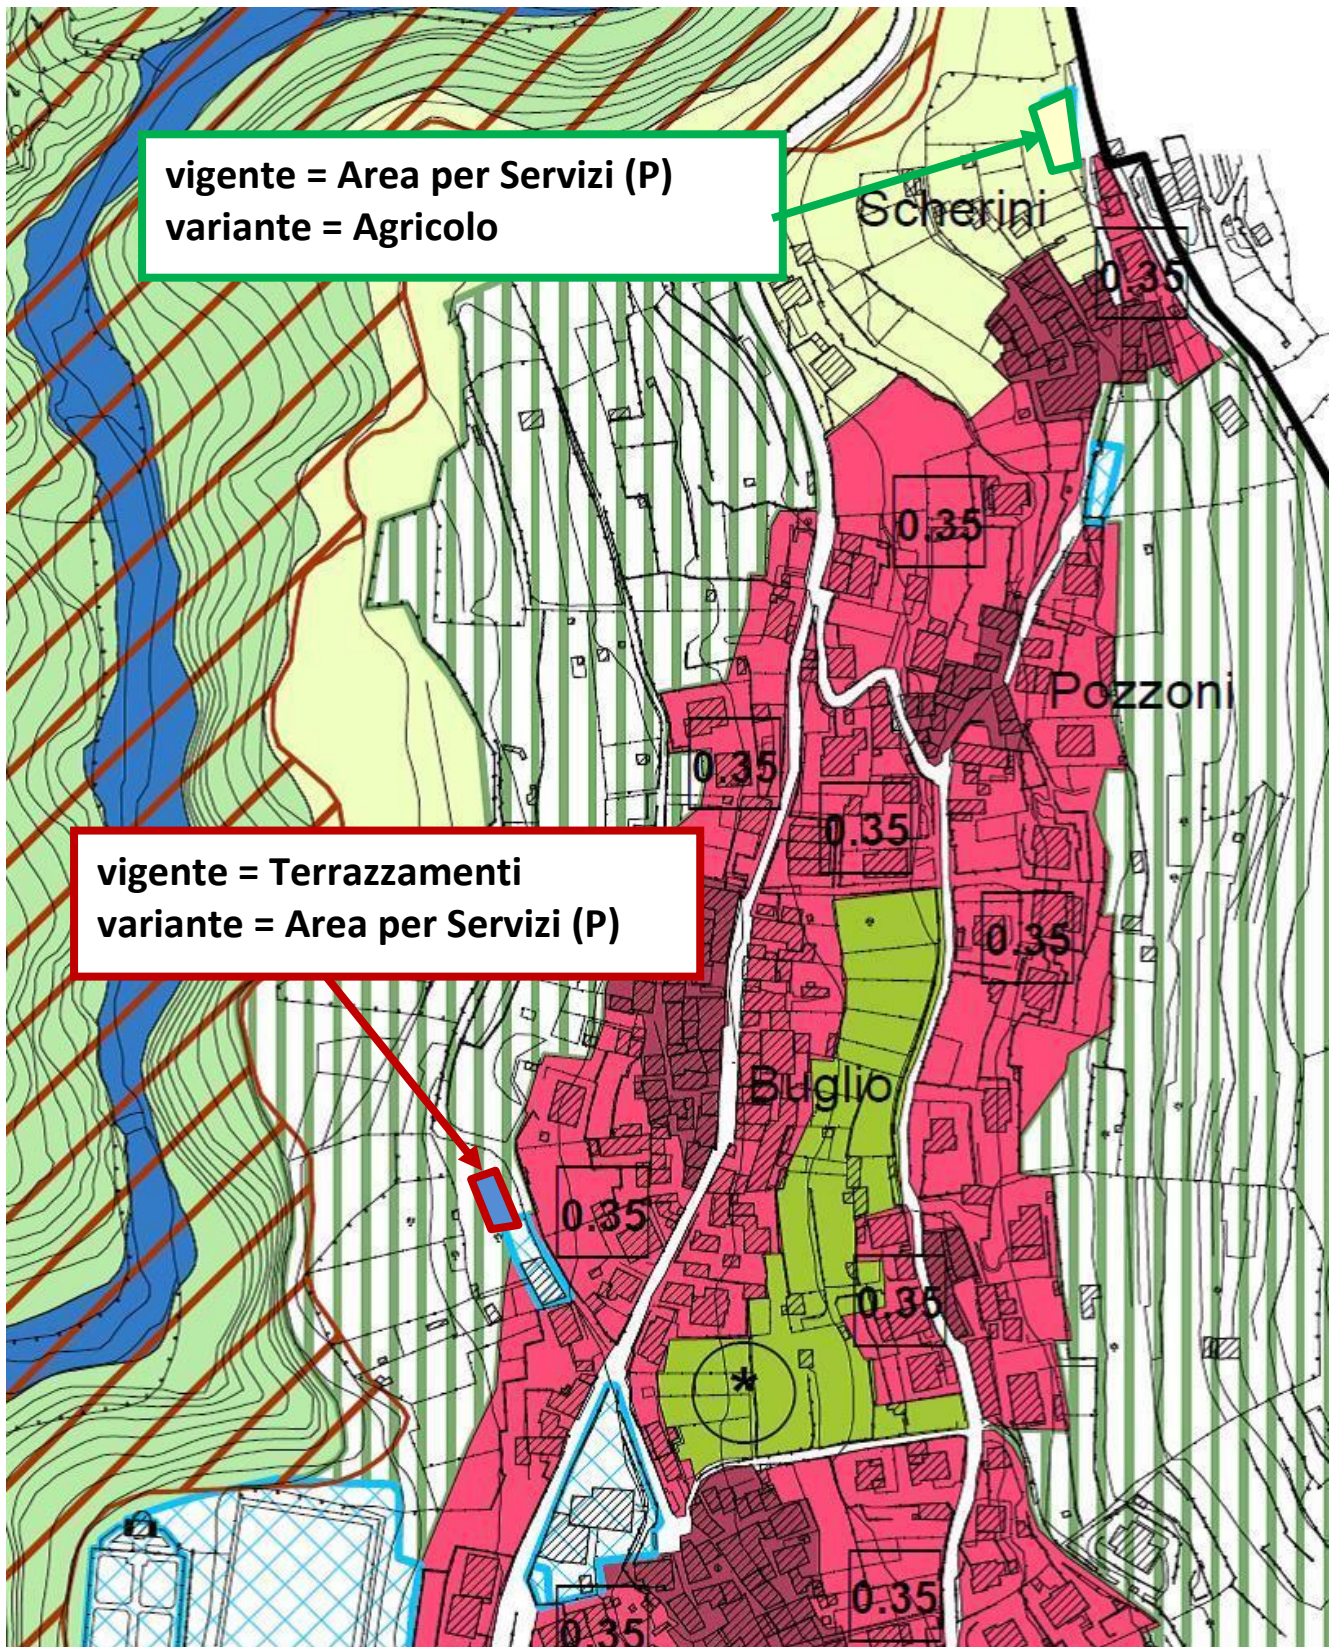


Estratto PGT - **Tav. PdS1 VIGENTE**

(Usi e classificazione dei servizi localizzati)

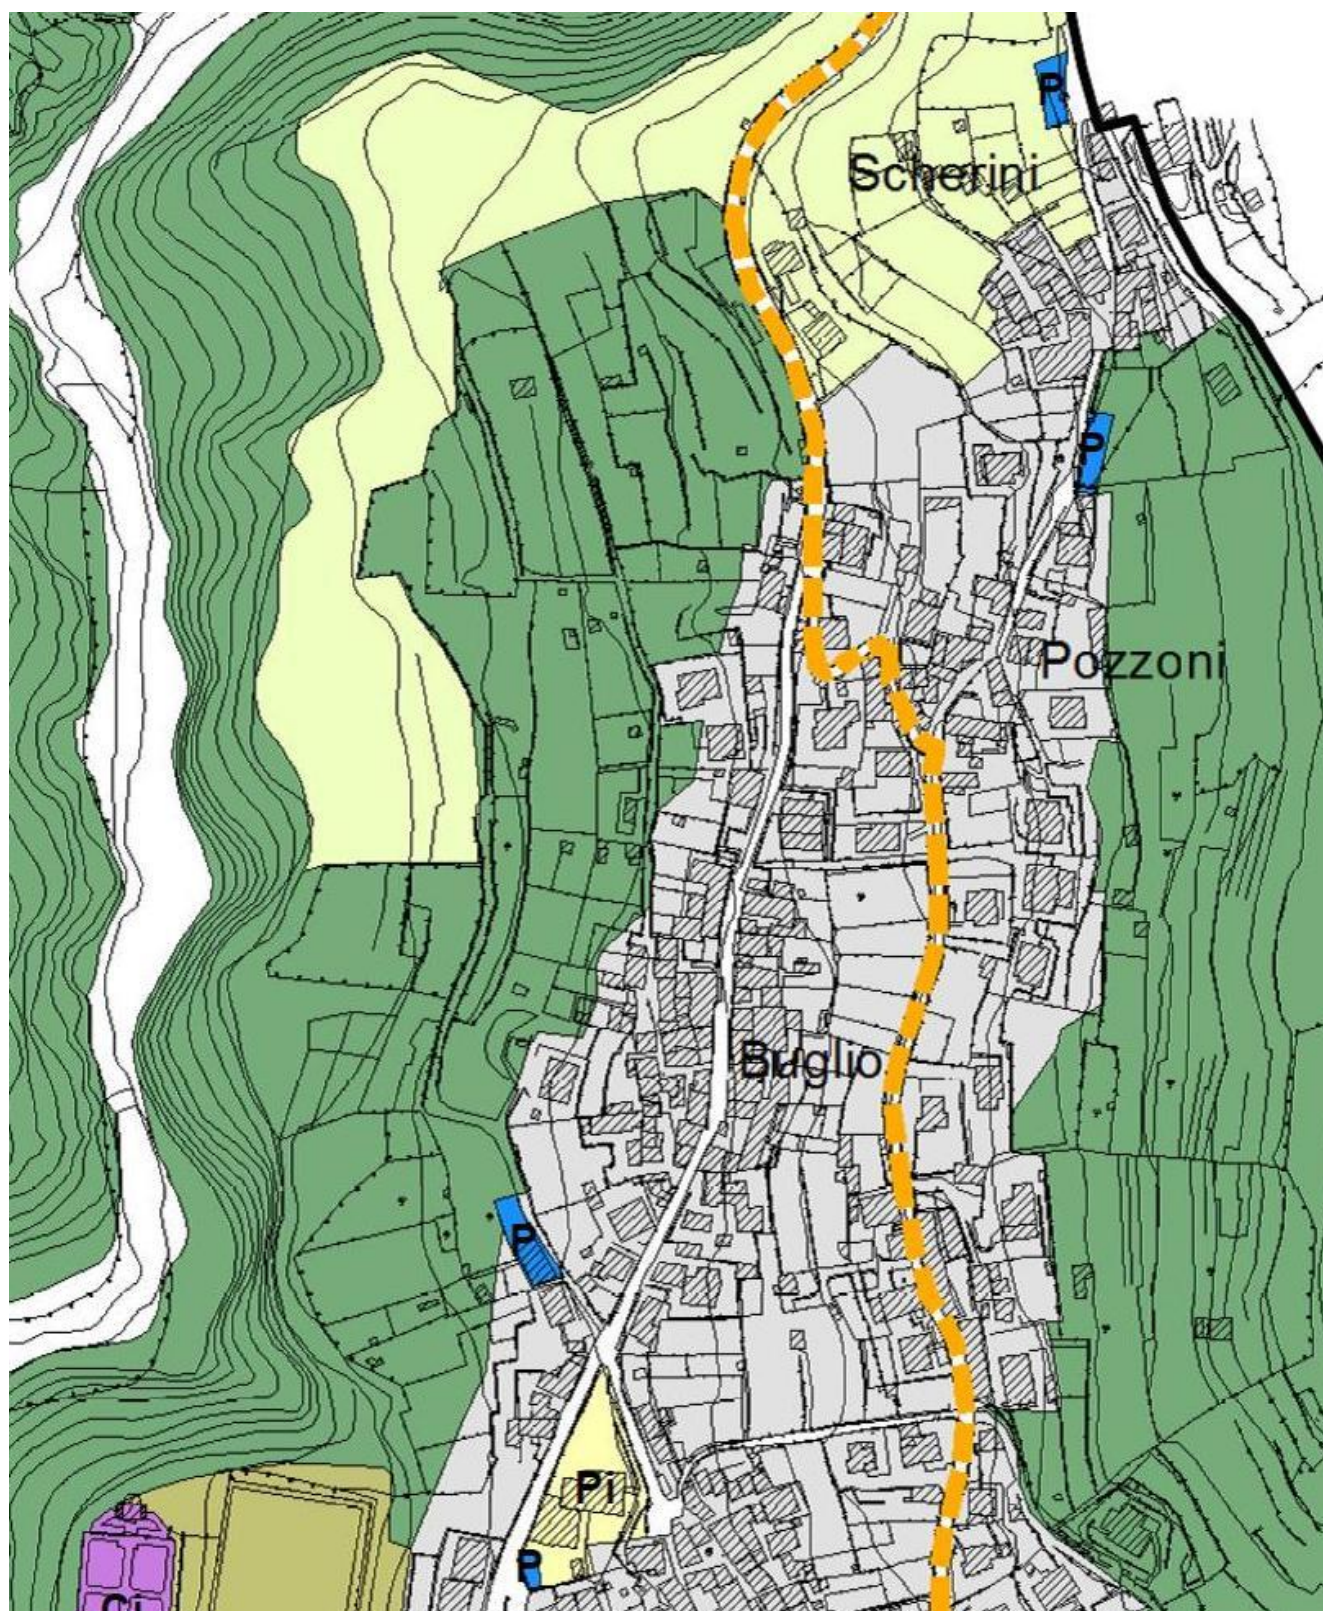


Estratto PGT - **Tav. PdS1 VARIANTE**

(Usi e classificazione dei servizi localizzati)

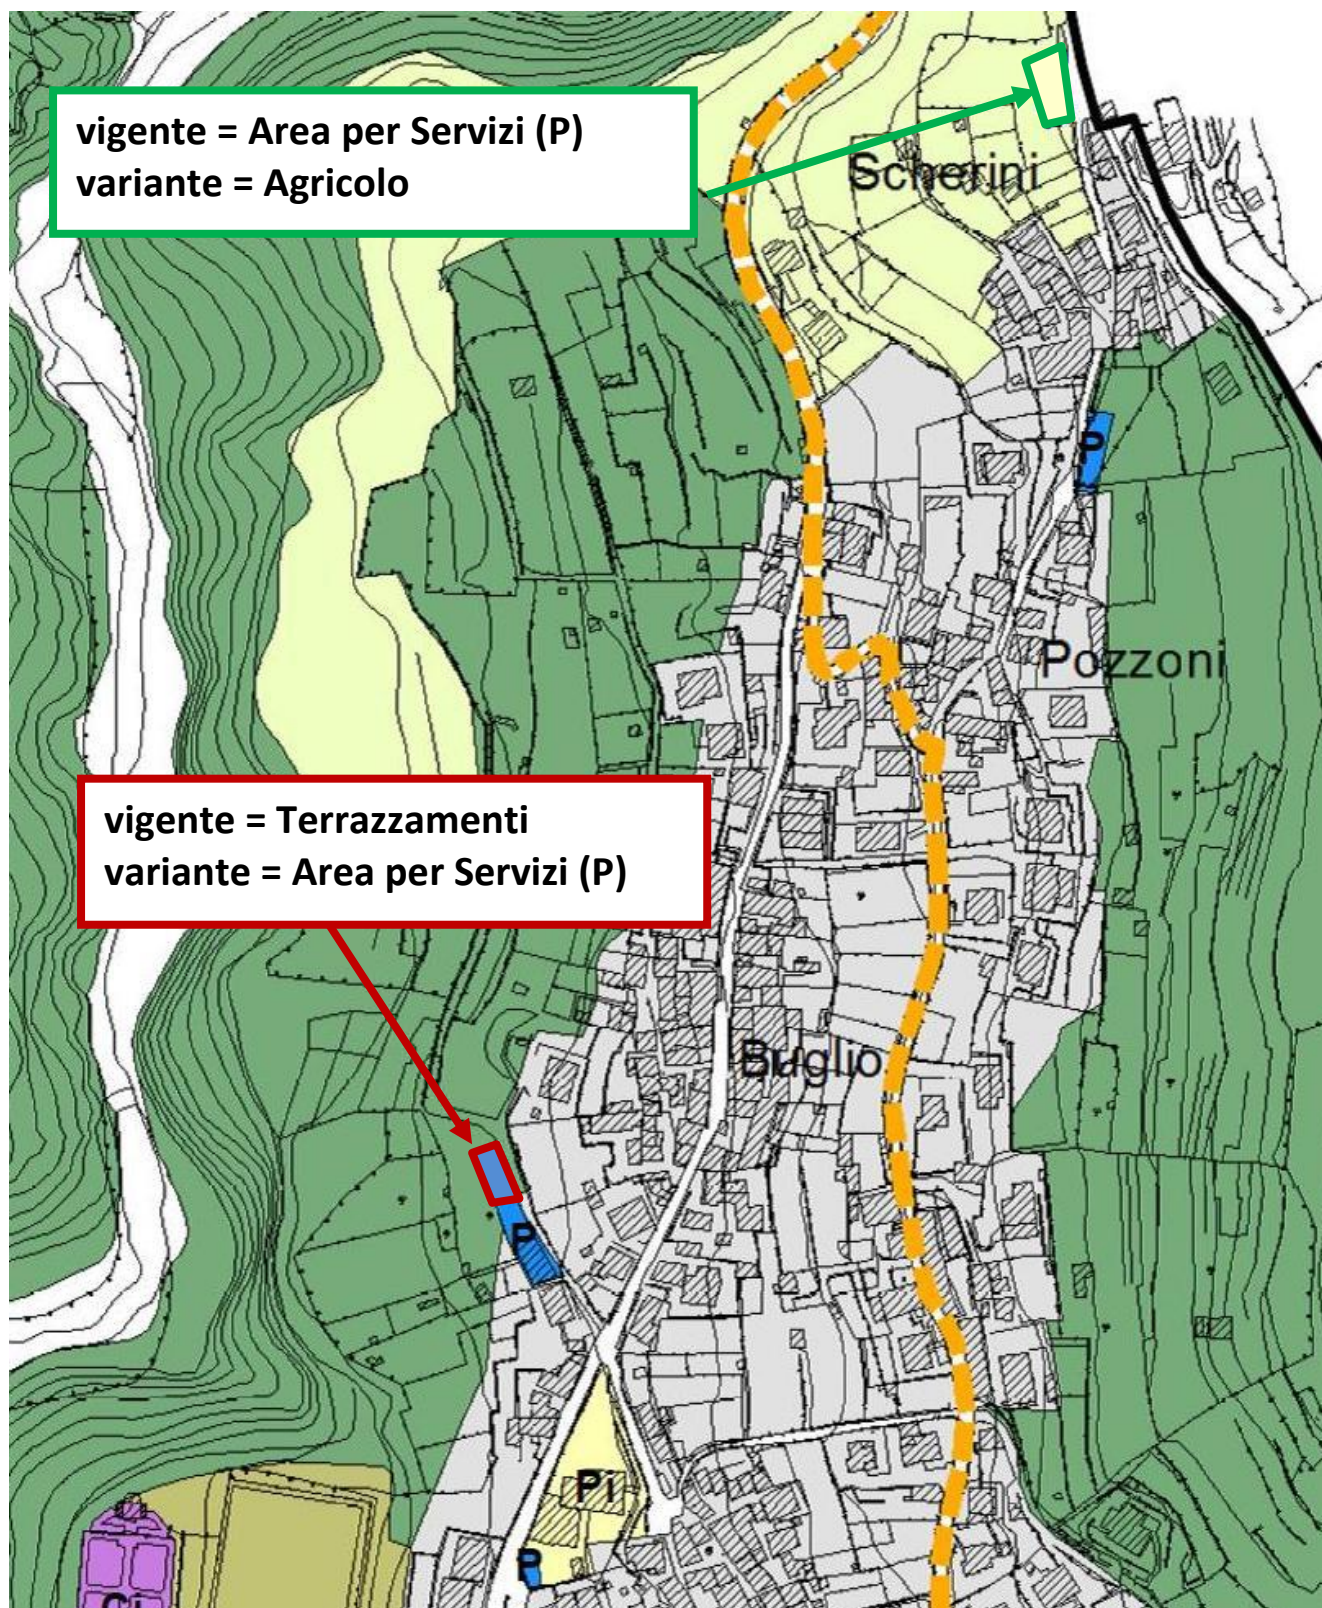

Estratto PGT - Tav. PdS2 VIGENTE

(Carta delle modalità attuative)

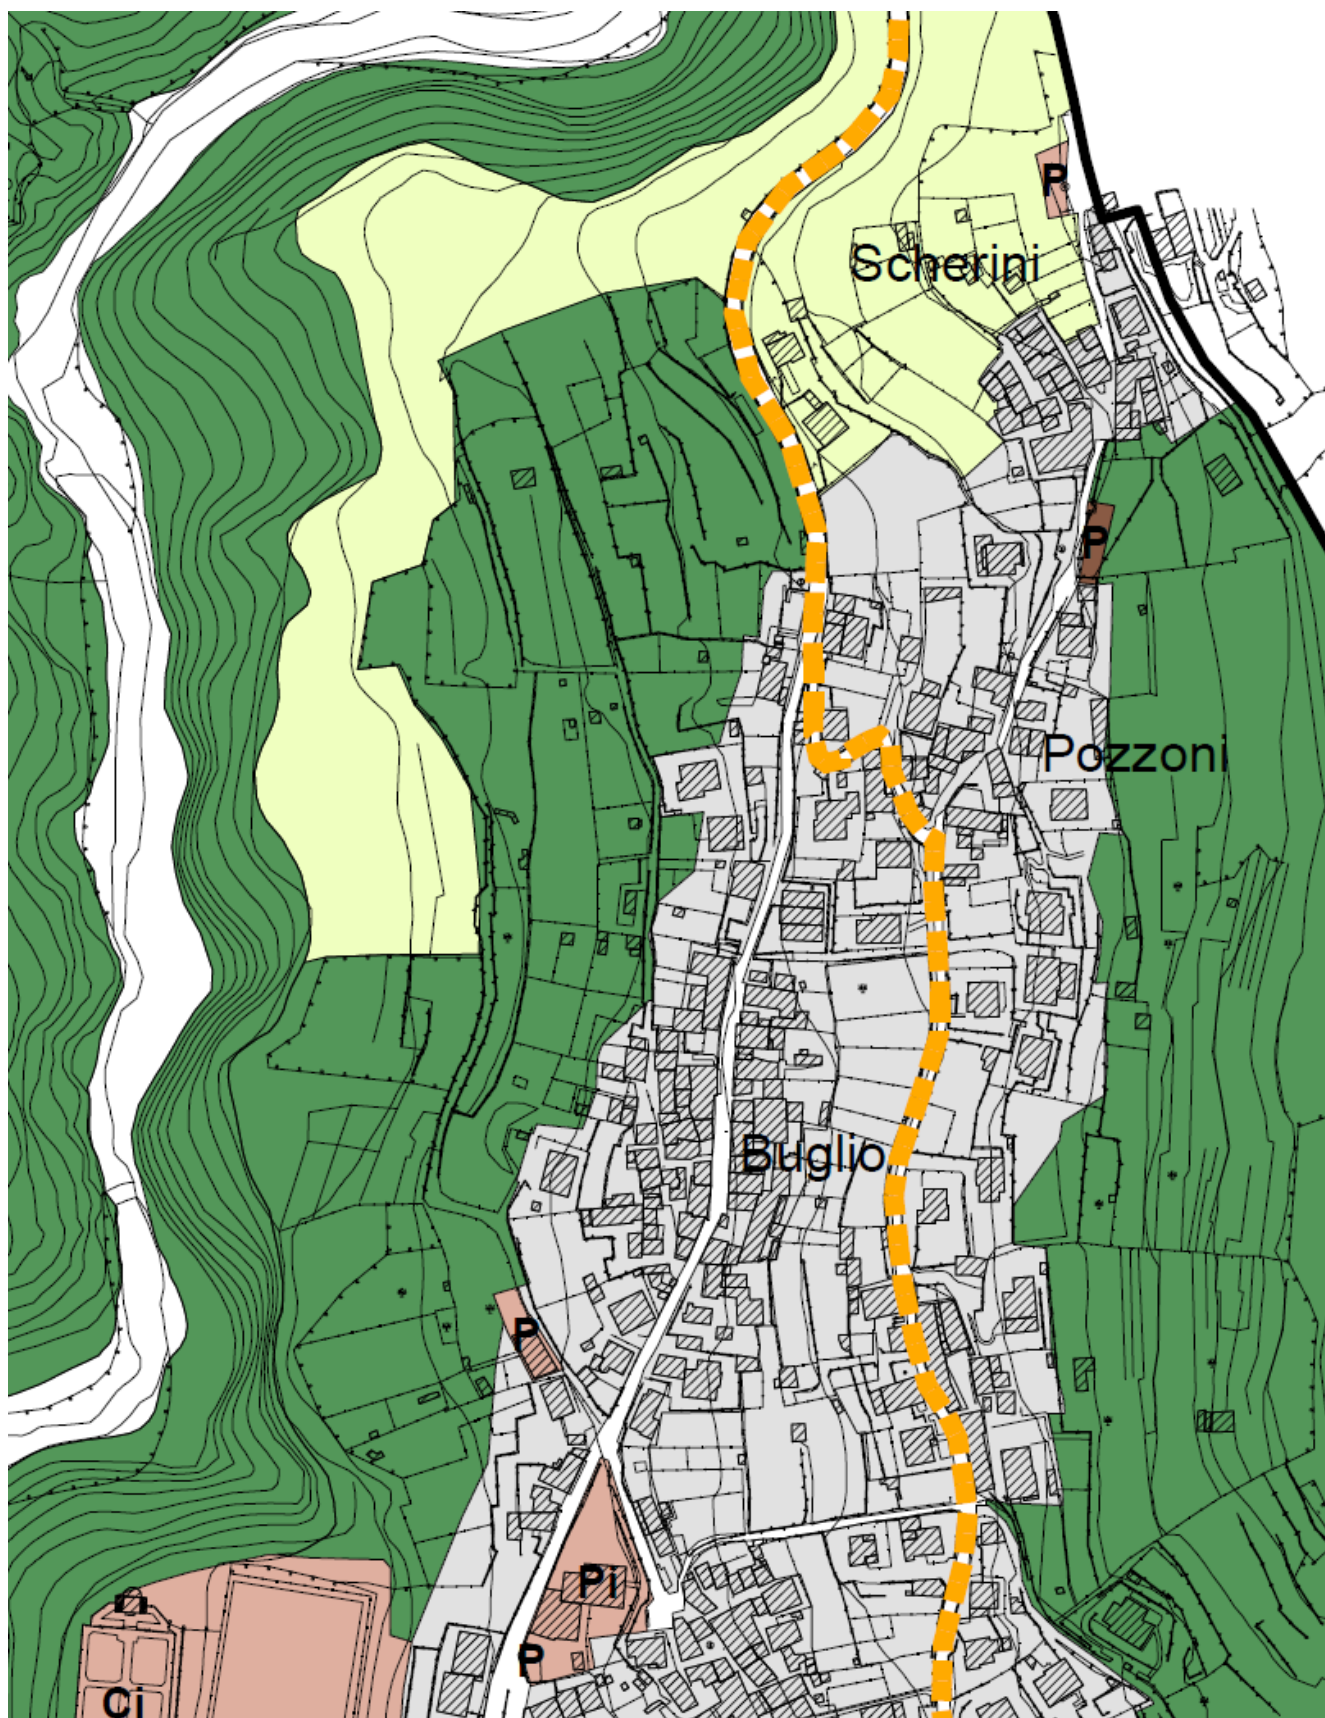

Estratto PGT - **Tav. PdS2 VARIANTE**

(Carta delle modalità attuative)

