



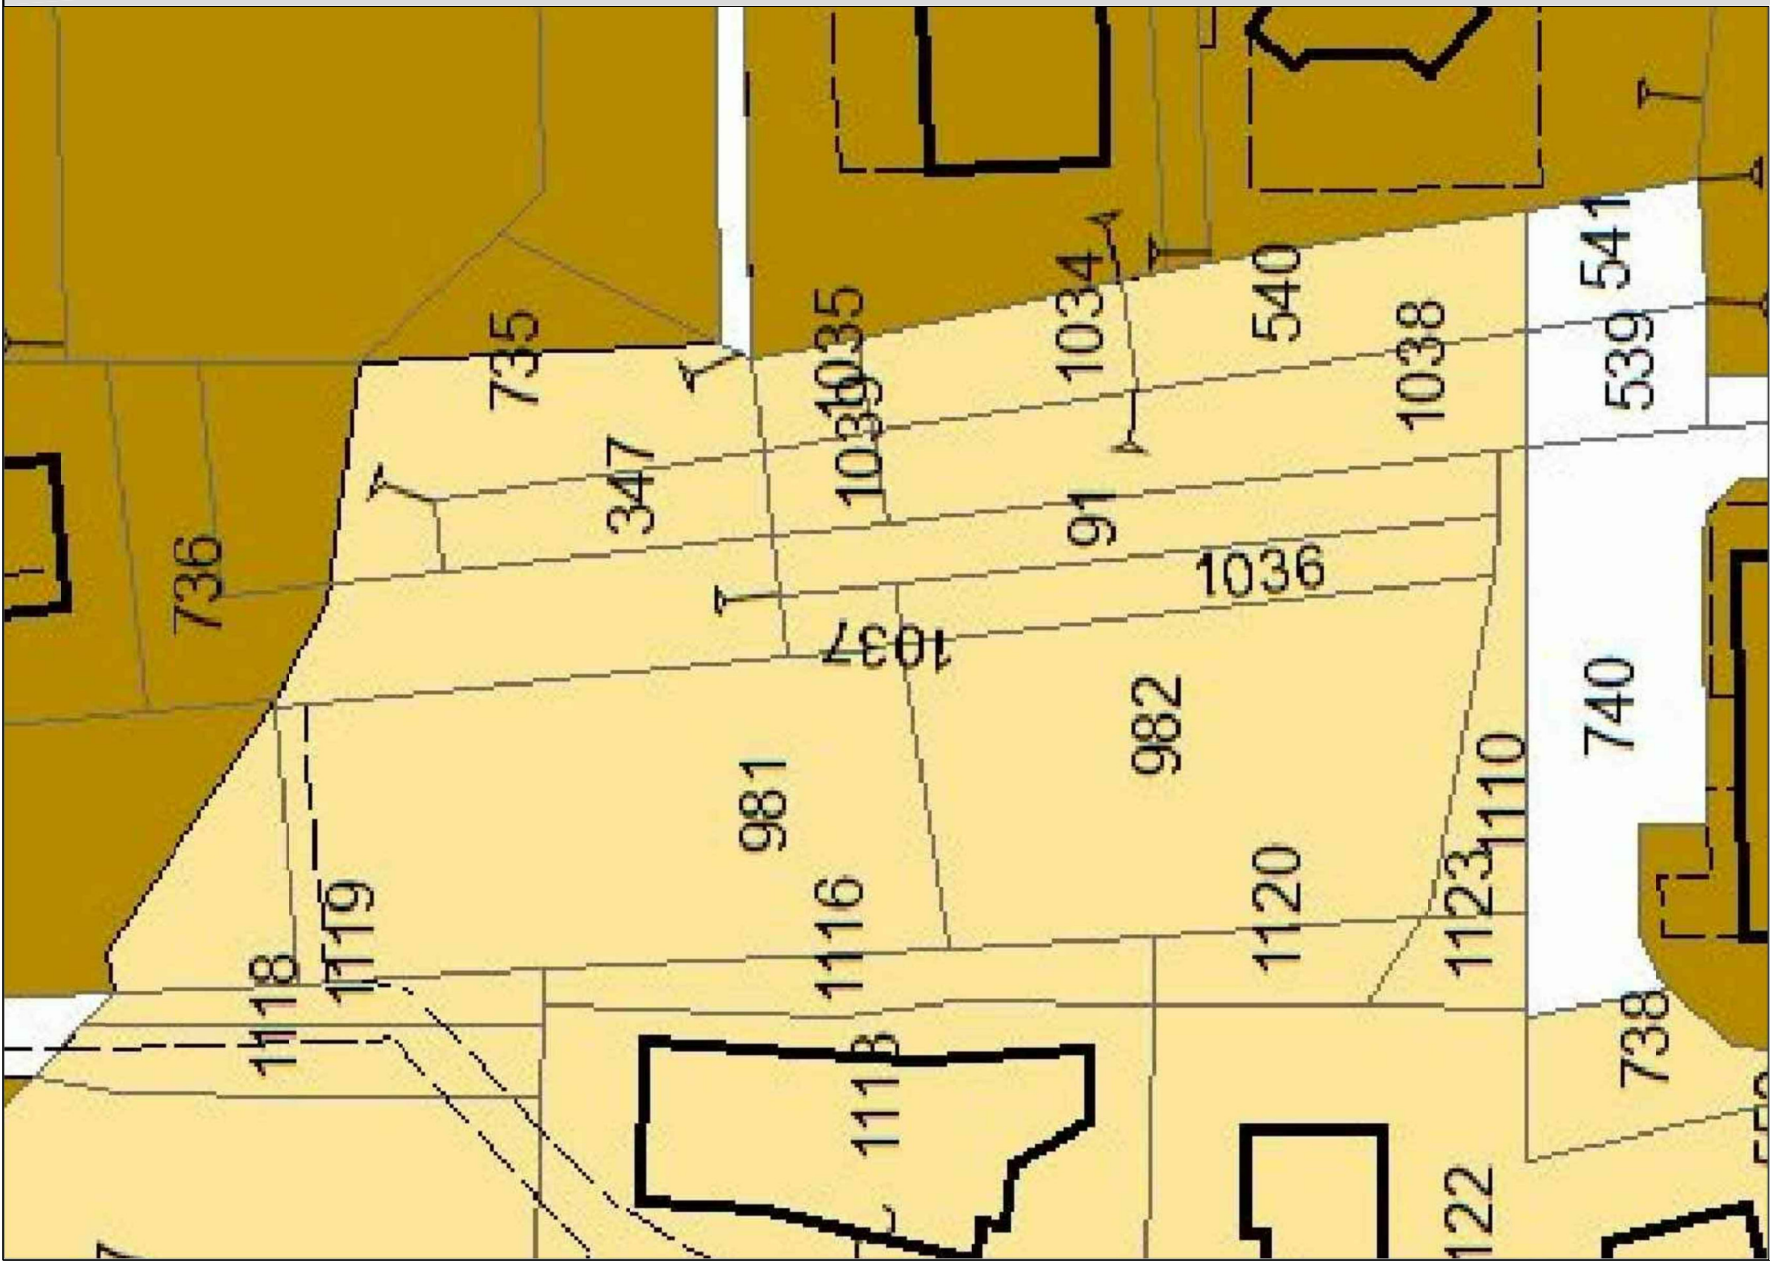

ESTRATTO TAV. P.G.T. - PDR2 - Carta degli usi e delle modalità di intervento del territorio consolidato
scala 1:500

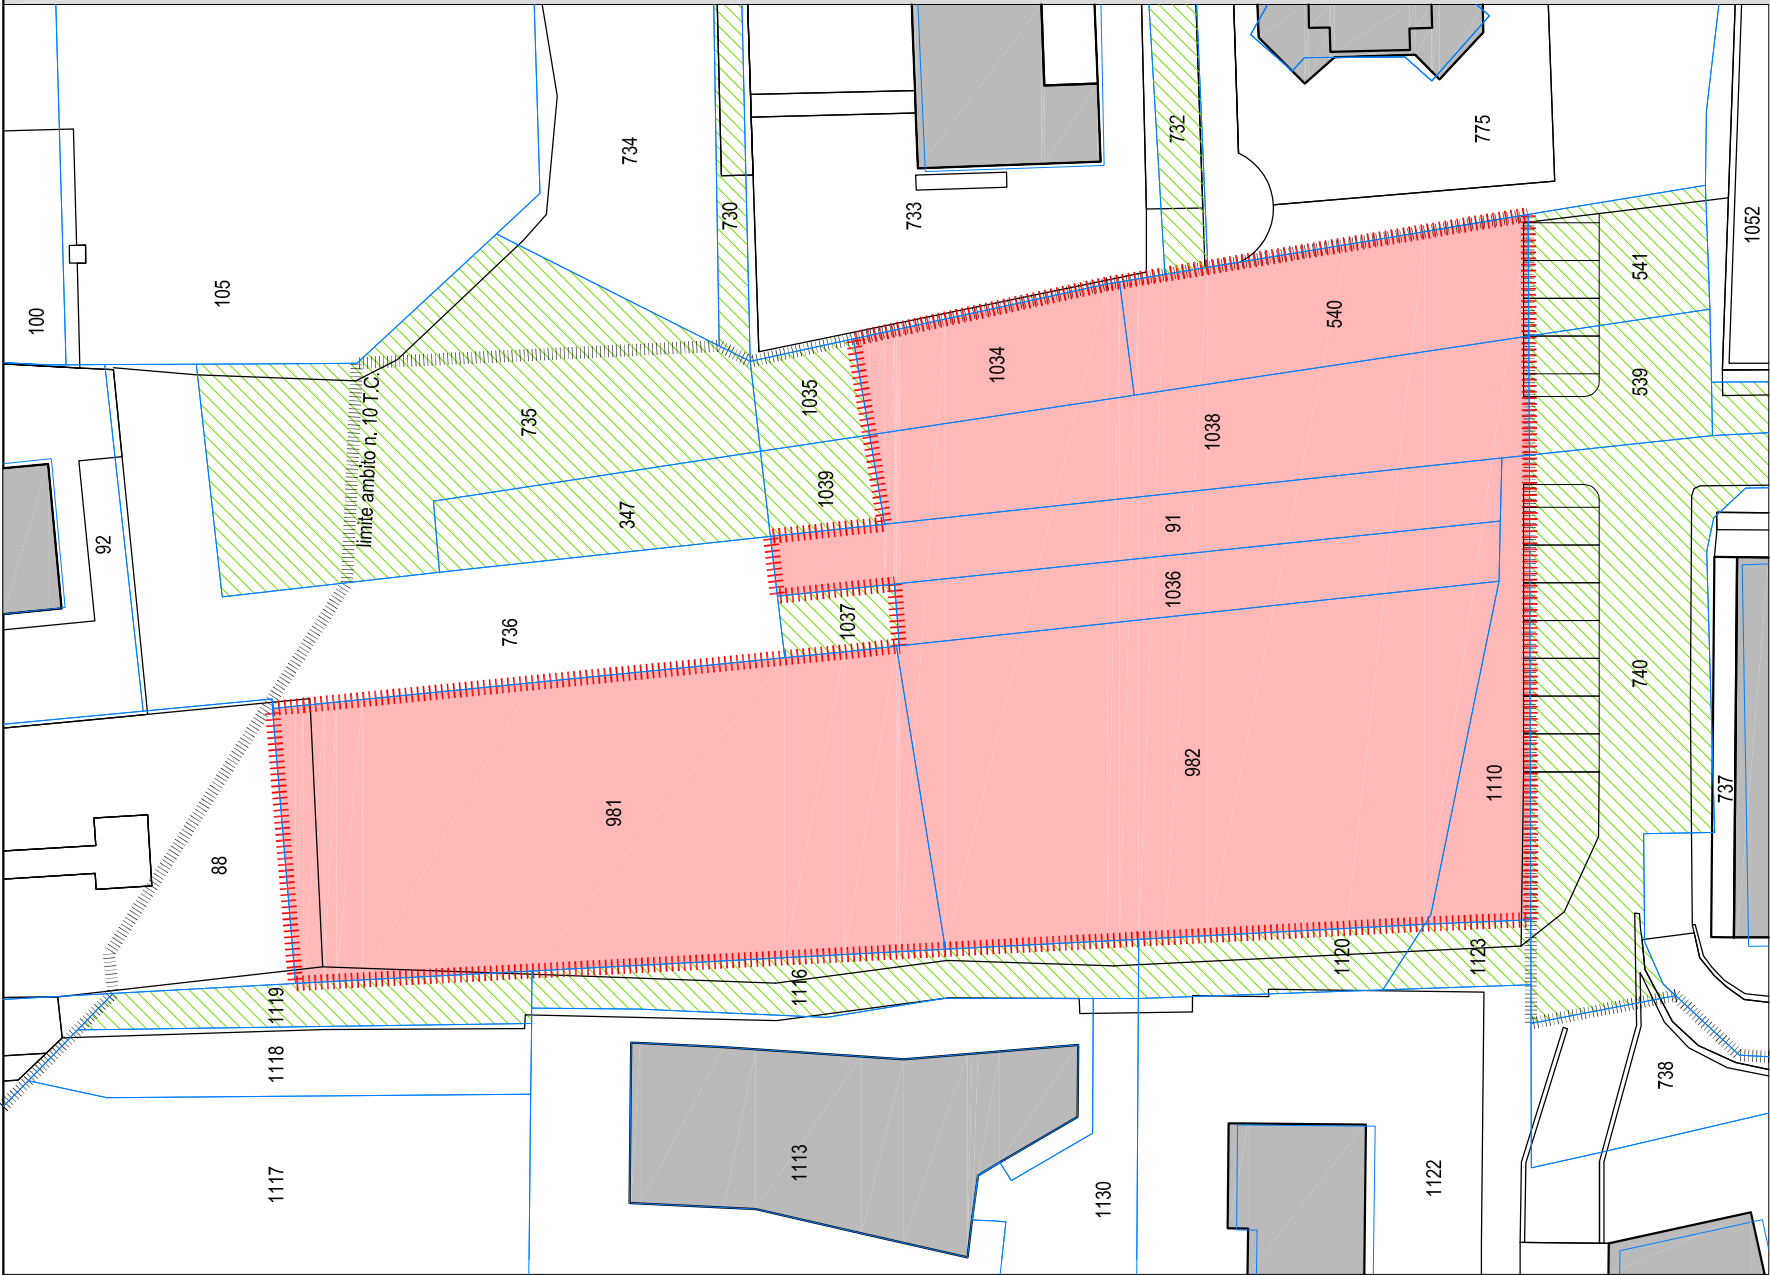

INDIVIDUAZIONE MAPPALI OGGETTO DI STRALCIO
scala 1:500

DATI CATASTALI
mappali di proprietà ORIONE SRL (oggetto di stralcio P.A. - ambito 10 T.C.)

Fig. 52 mapp. (mq)	superficie (mq)	superficie interna allo stralcio P.A. - ambito 10 T.C.
981	801	801
982	779	779
1110	83	83
1036	165	165
91	195	195
1038	303	303
540	210	210
1034	125	125
TOTALE MQ	2661	2661

mappali proprietà Comune di Sondrio

Fig. 52
mapp. 1119
mapp. 1116
mapp. 1120
mapp. 1123
mapp. 740
mapp. 539
mapp. 541
mapp. 732
mapp. 1035
mapp. 1039
mapp. 1037
mapp. 730
mapp. 347
mapp. 735

PROVINCIA DI SONDRIO
COMUNE DI SONDRIO

Via Giuliani

rif. Catasto: Fg 52
mapp. 981/982/1110/1036/91/1038/540/1034

PIANO ATTUATIVO
(stralcio est ambito 10 - P.d.R. del P.G.T)

stato di fatto:

elaborati:
STATO PROPRIETA' CATASTALI
E DESTINAZIONE URBANISTICA

aggiornamento

GIUGNO 2019

scala 1:500

tav. P.3

committente
ORIONE S.R.L.
Via Cola Montano 40 - 20159 Milano
c.f. - P.IVA 10065230052

amministrazione Comune di Sondrio
Sindaco
Marco Scaramellini
Ass. Urbanistica Ambiente Mobilità
Carlo Mazza

adozione
D.G.C. n. del/...../2019

approvazione
D.G.C. n. del/...../2019

progettista
arch. Luca Orsatti
Via Margella 16/L - 23012 Castione Andevenno (SO)
c.f. LRTNAT73M128290 - P. IVA 00815410147
n. iscrizione ordine 308 - e-mail arch.orsatti@gmail.com

collaboratore
arch. Tania Alberti
Via Elio Varotti 12 - 23100 Sondrio (SO)
c.f. SPNVN855118290 - P. IVA 0092020142
n. iscrizione ordine 442 - e-mail maspinelli@gmail.com

collaboratore
arch. p. Massimo Spinelli
Via Elio Varotti 12 - 23100 Sondrio (SO)
c.f. SPNVN855118290 - P. IVA 0092020142
n. iscrizione ordine 442 - e-mail maspinelli@gmail.com

A termini di legge, il progettista si riserva la proprietà di questo elaborato con divieto di riprodurlo (anche parzialmente) o renderlo comunque noto in carica di consenso scritto preventivo da parte dell'autore. Al termine dell'incarico, il progettista resterà a disposizione per il materiale consegnato e per il quale il presente elaborato è stato redatto, chiunque non autorizzato ne venga in possesso per errore è tenuto a restituire al progettista o al committente l'elaborato utilizzando gli indirizzi qui riportati.