
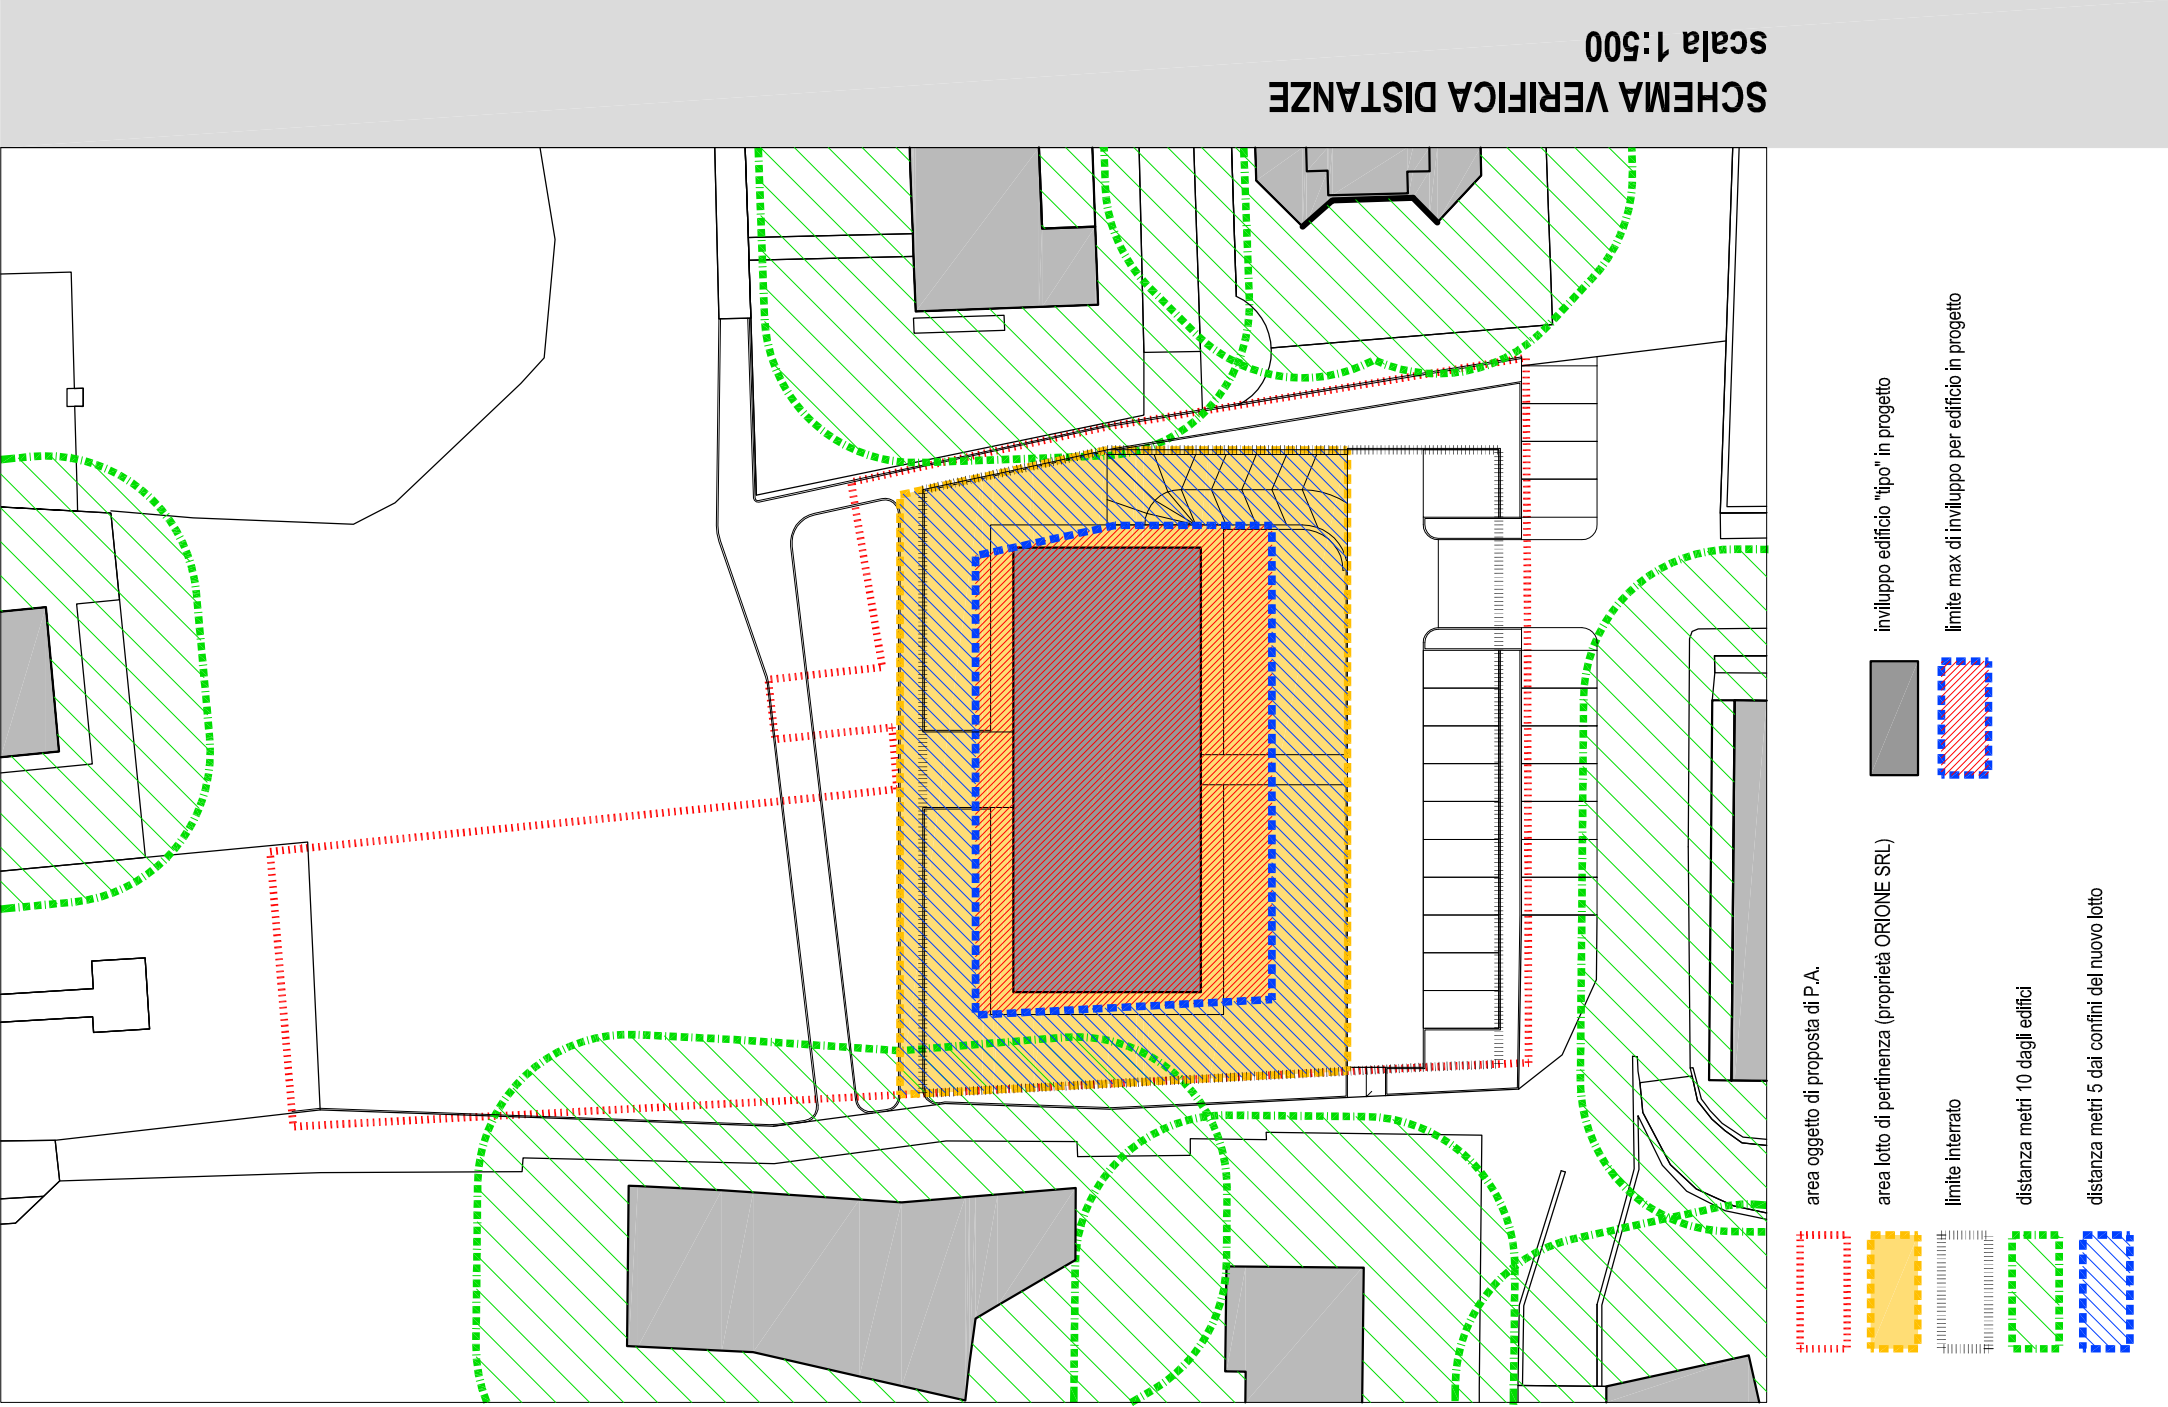
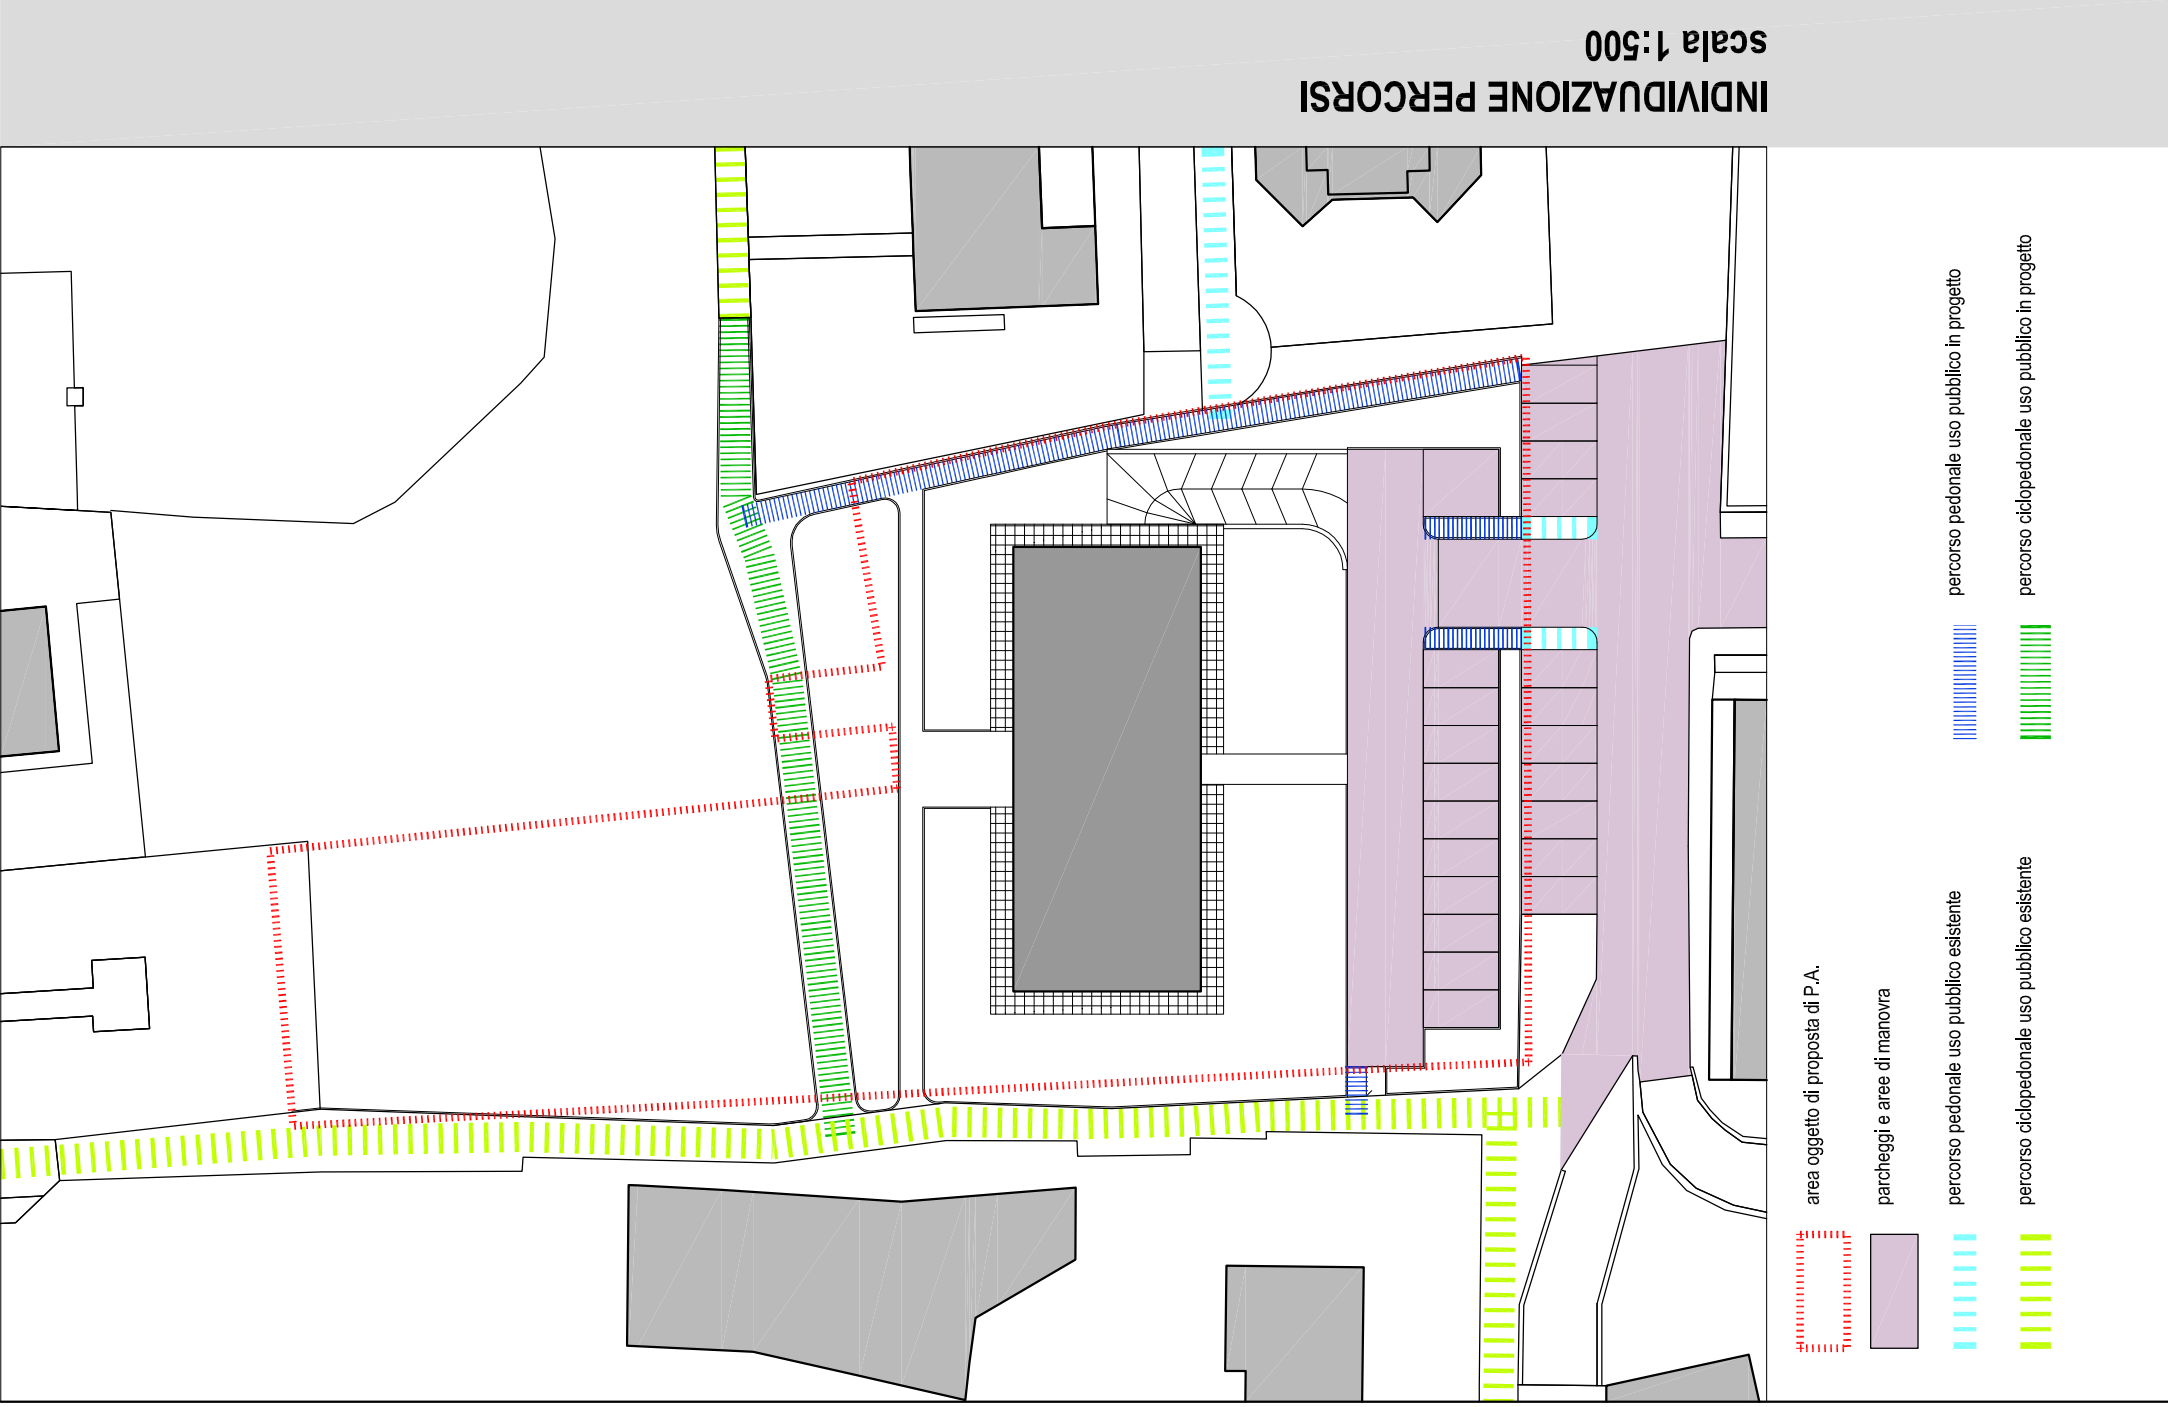
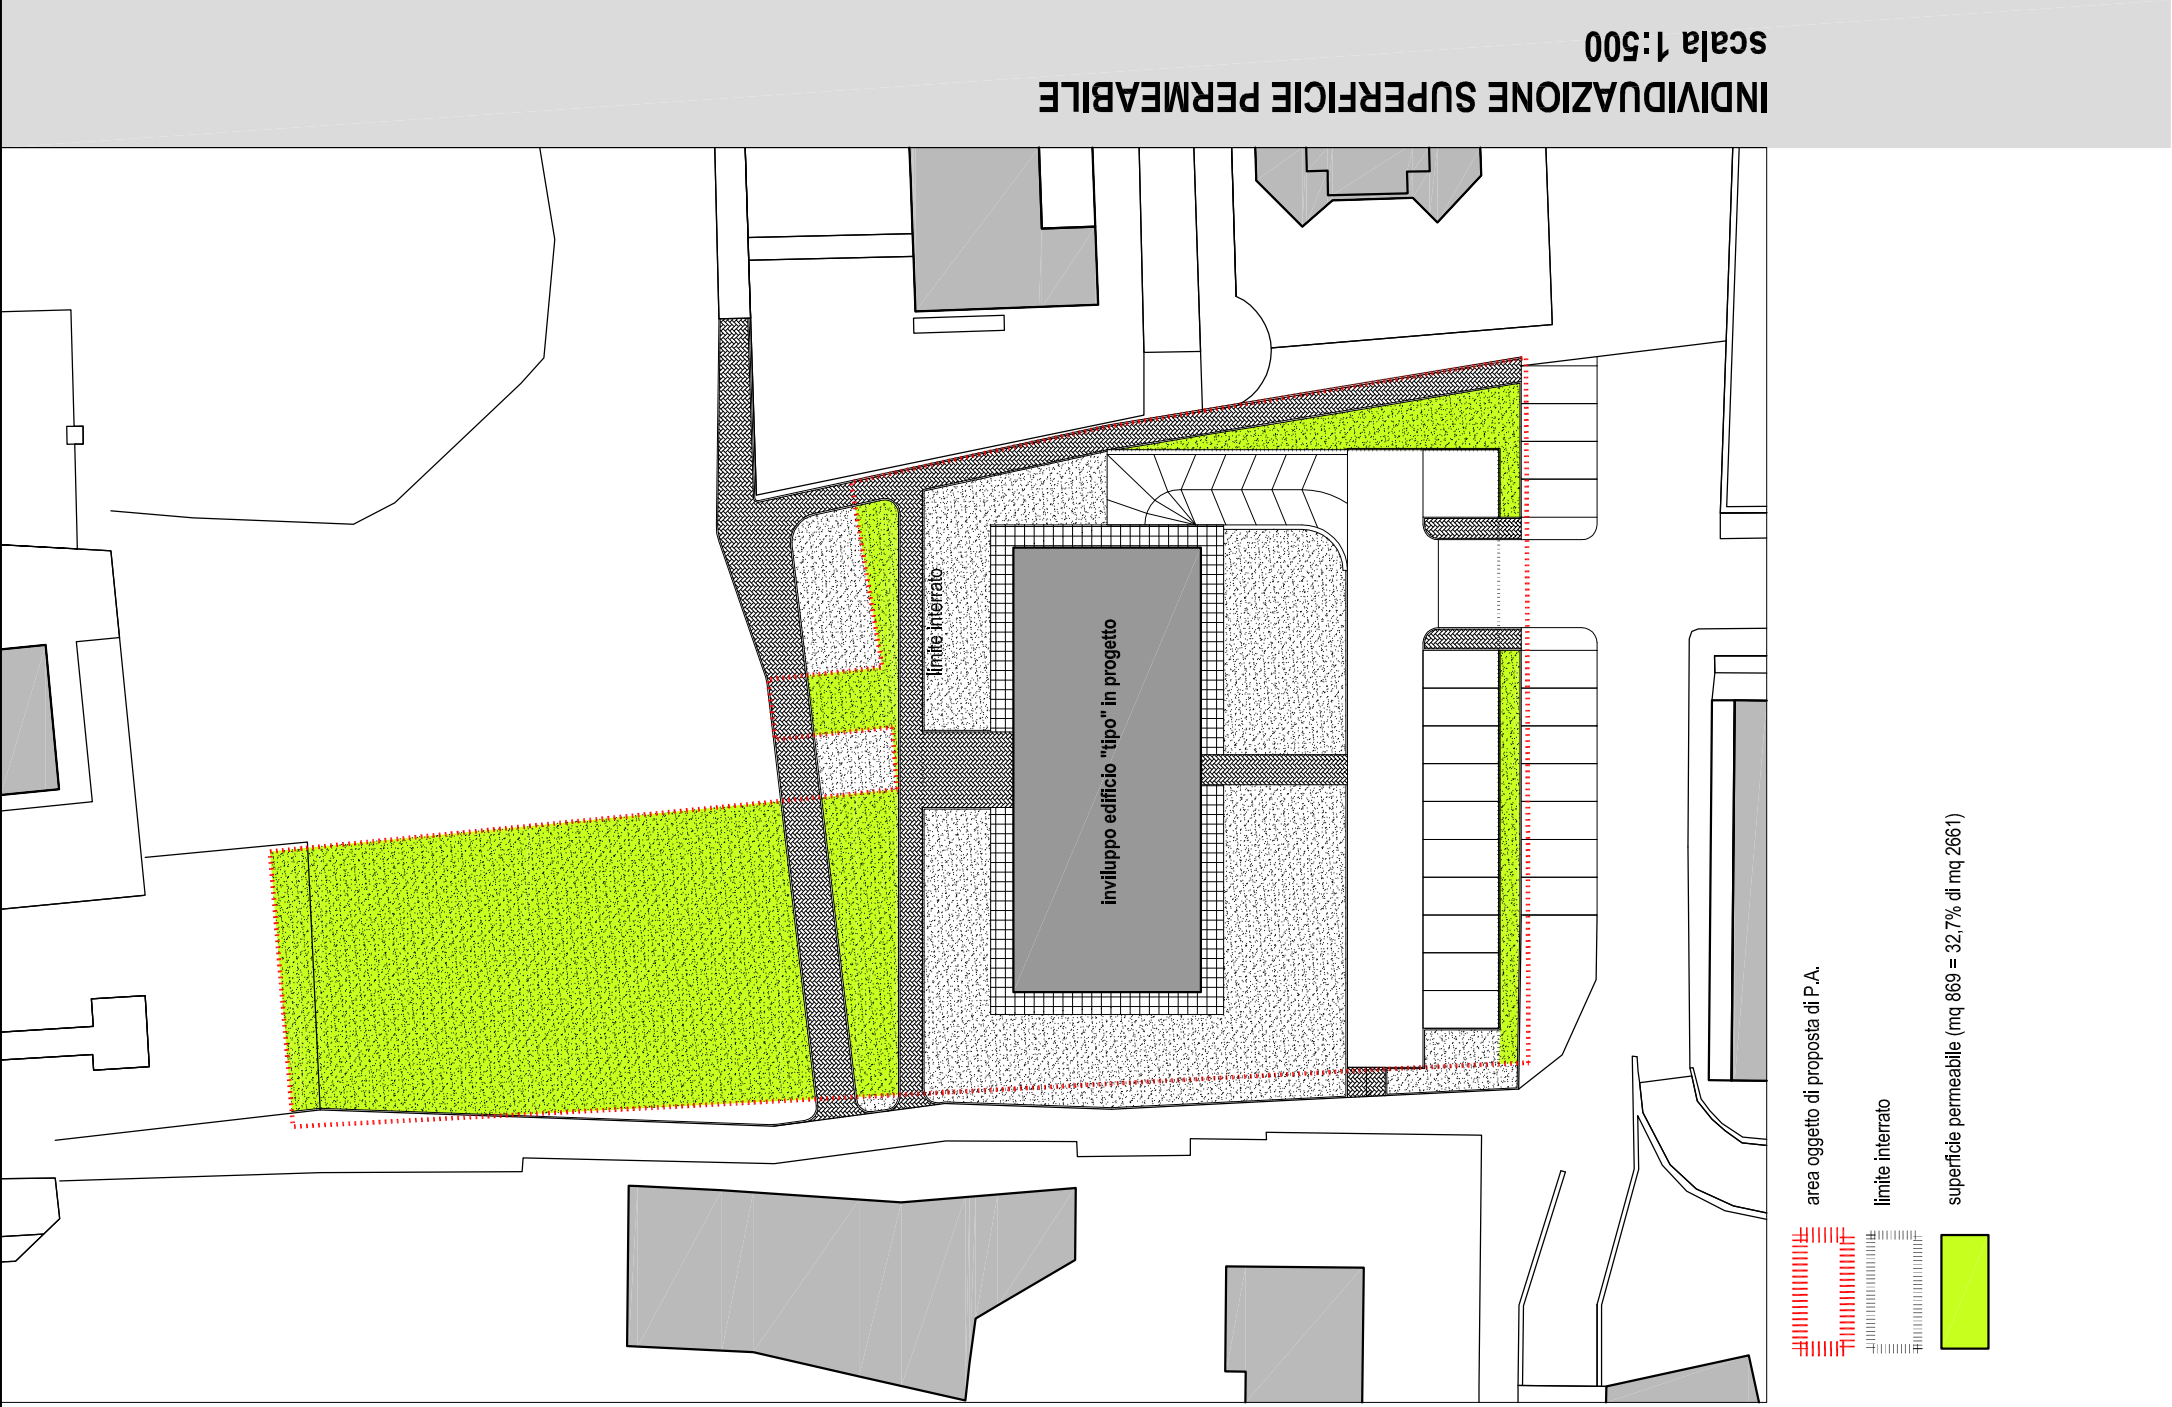


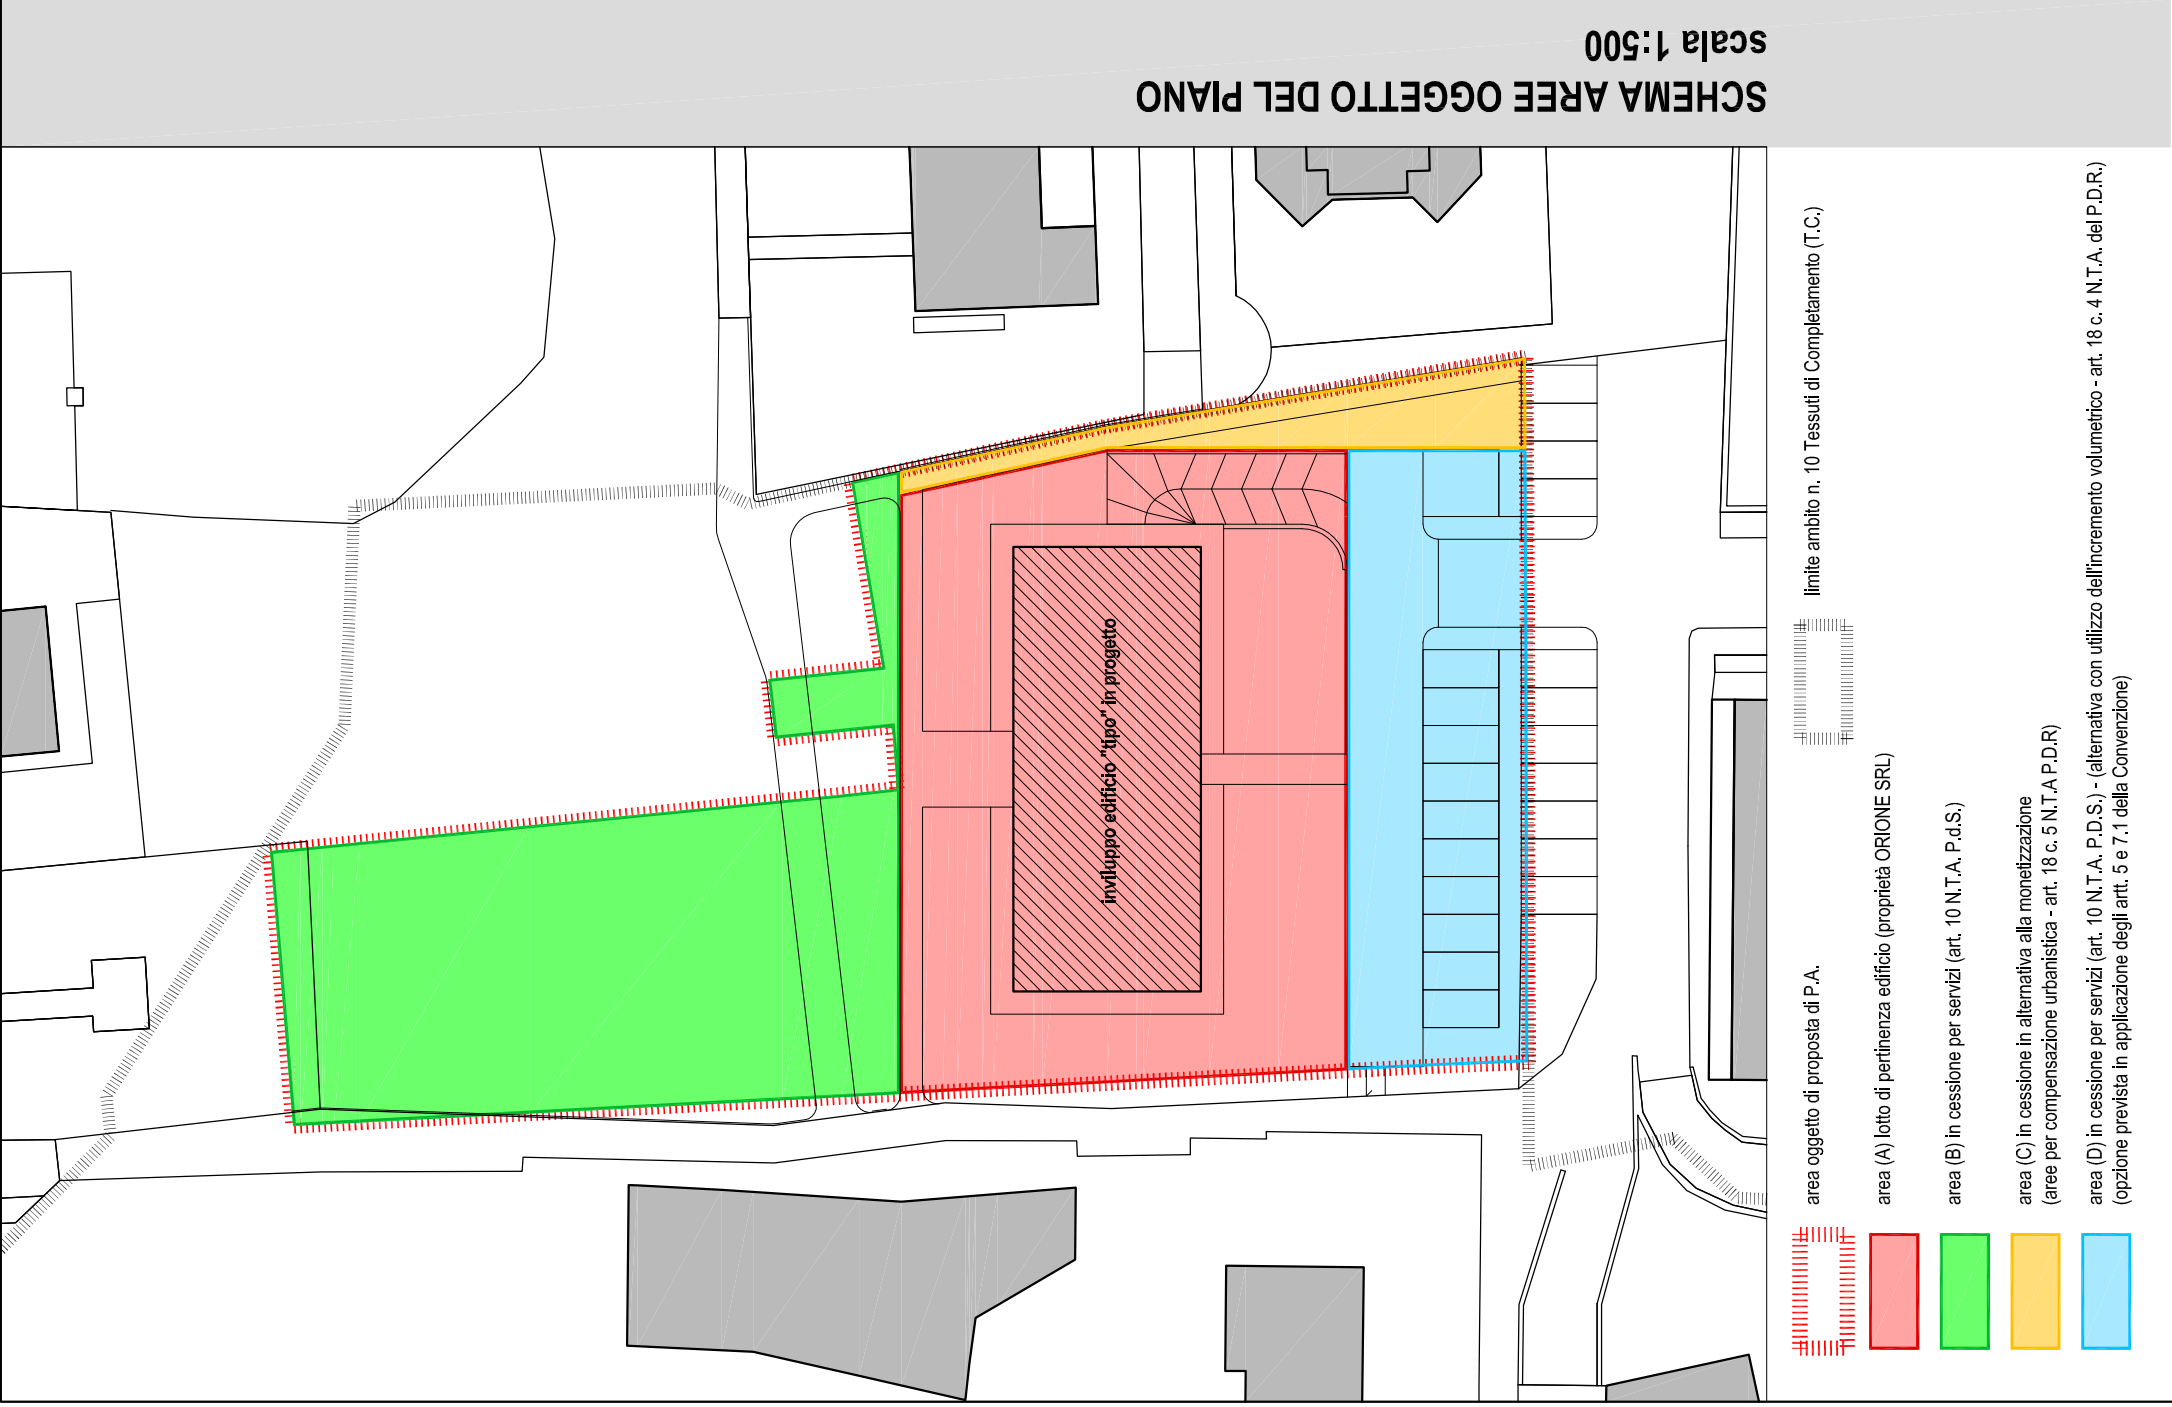

**PROVINCIA DI SONDRIO
COMUNE DI SONDRIO**

Via Giuliani

rif. Catasto: Fg 52

mapp. 981/982/1110/1036/91/1038/540/1034

PIANO ATTUATIVO
(stralcio est ambito 10 - P.d.R. del P.G.T)

progetto:
elaborati:
VERIFICHE URBANISTICHE

tav. **P.6**

scala 1:500

data **GIUGNO 2019**

aggiornamento -

committente
ORIONE S.R.L.
Via Gela, Montano 40 - 20159 Milano
c.f. - P.IVA 1006528062

amministratore Comune di Sondrio
Sindaco
Marco Scaramellini
Ass. Urbanistica Ambiente Mobilità
Carlo Mazza

adozione
D.G.C. n. del/...../2019

approvazione
D.G.C. n. del/...../2019

progettista
arch. Luca Orsatti
Via Margella 16/I - 23012 Cassino d'Adda (SO)
c.f. RSTLCU73M128290 - P.IVA 00815410147
n. iscrizione ordine 388 - e-mail arch.orsatti@gmail.com

collaboratore
arch. Tania Alberti
Via S. Abondio 36 - 23010 Berbenno di Valtellina (SO)
c.f. LBRTA72H52825 - P.IVA 00815870142
n. iscrizione ordine 302 - e-mail alberti.tania.arch@gmail.com

collaboratore
arch. p. Massimo Spinelli
Via Gio Venetti 12 - 23100 Sondrio (SO)
c.f. SPNOM30M55118250 - P.IVA 0093202142
n. iscrizione ordine 442 - e-mail maxspinelli@gmail.com

A termini di legge il progettista si riserva la proprietà di quanto elaborato con elevato di ipotesi (anche parzialmente) e renderlo comunque noto in carezza di consenso scritto preventivo da parte dell'autore. Ai fini della tutela della privacy e dei dati contenuti nel presente elaborato i soggetti autorizzati alla consultazione e possesso utilizzano i dati e le informazioni solo ed esclusivamente per lo scopo per il quale il presente elaborato è stato redatto, chiunque non autorizzato ne venga in possesso è tenuto a restituire il documento e a non pubblicare o diffondere il contenuto del presente elaborato.