
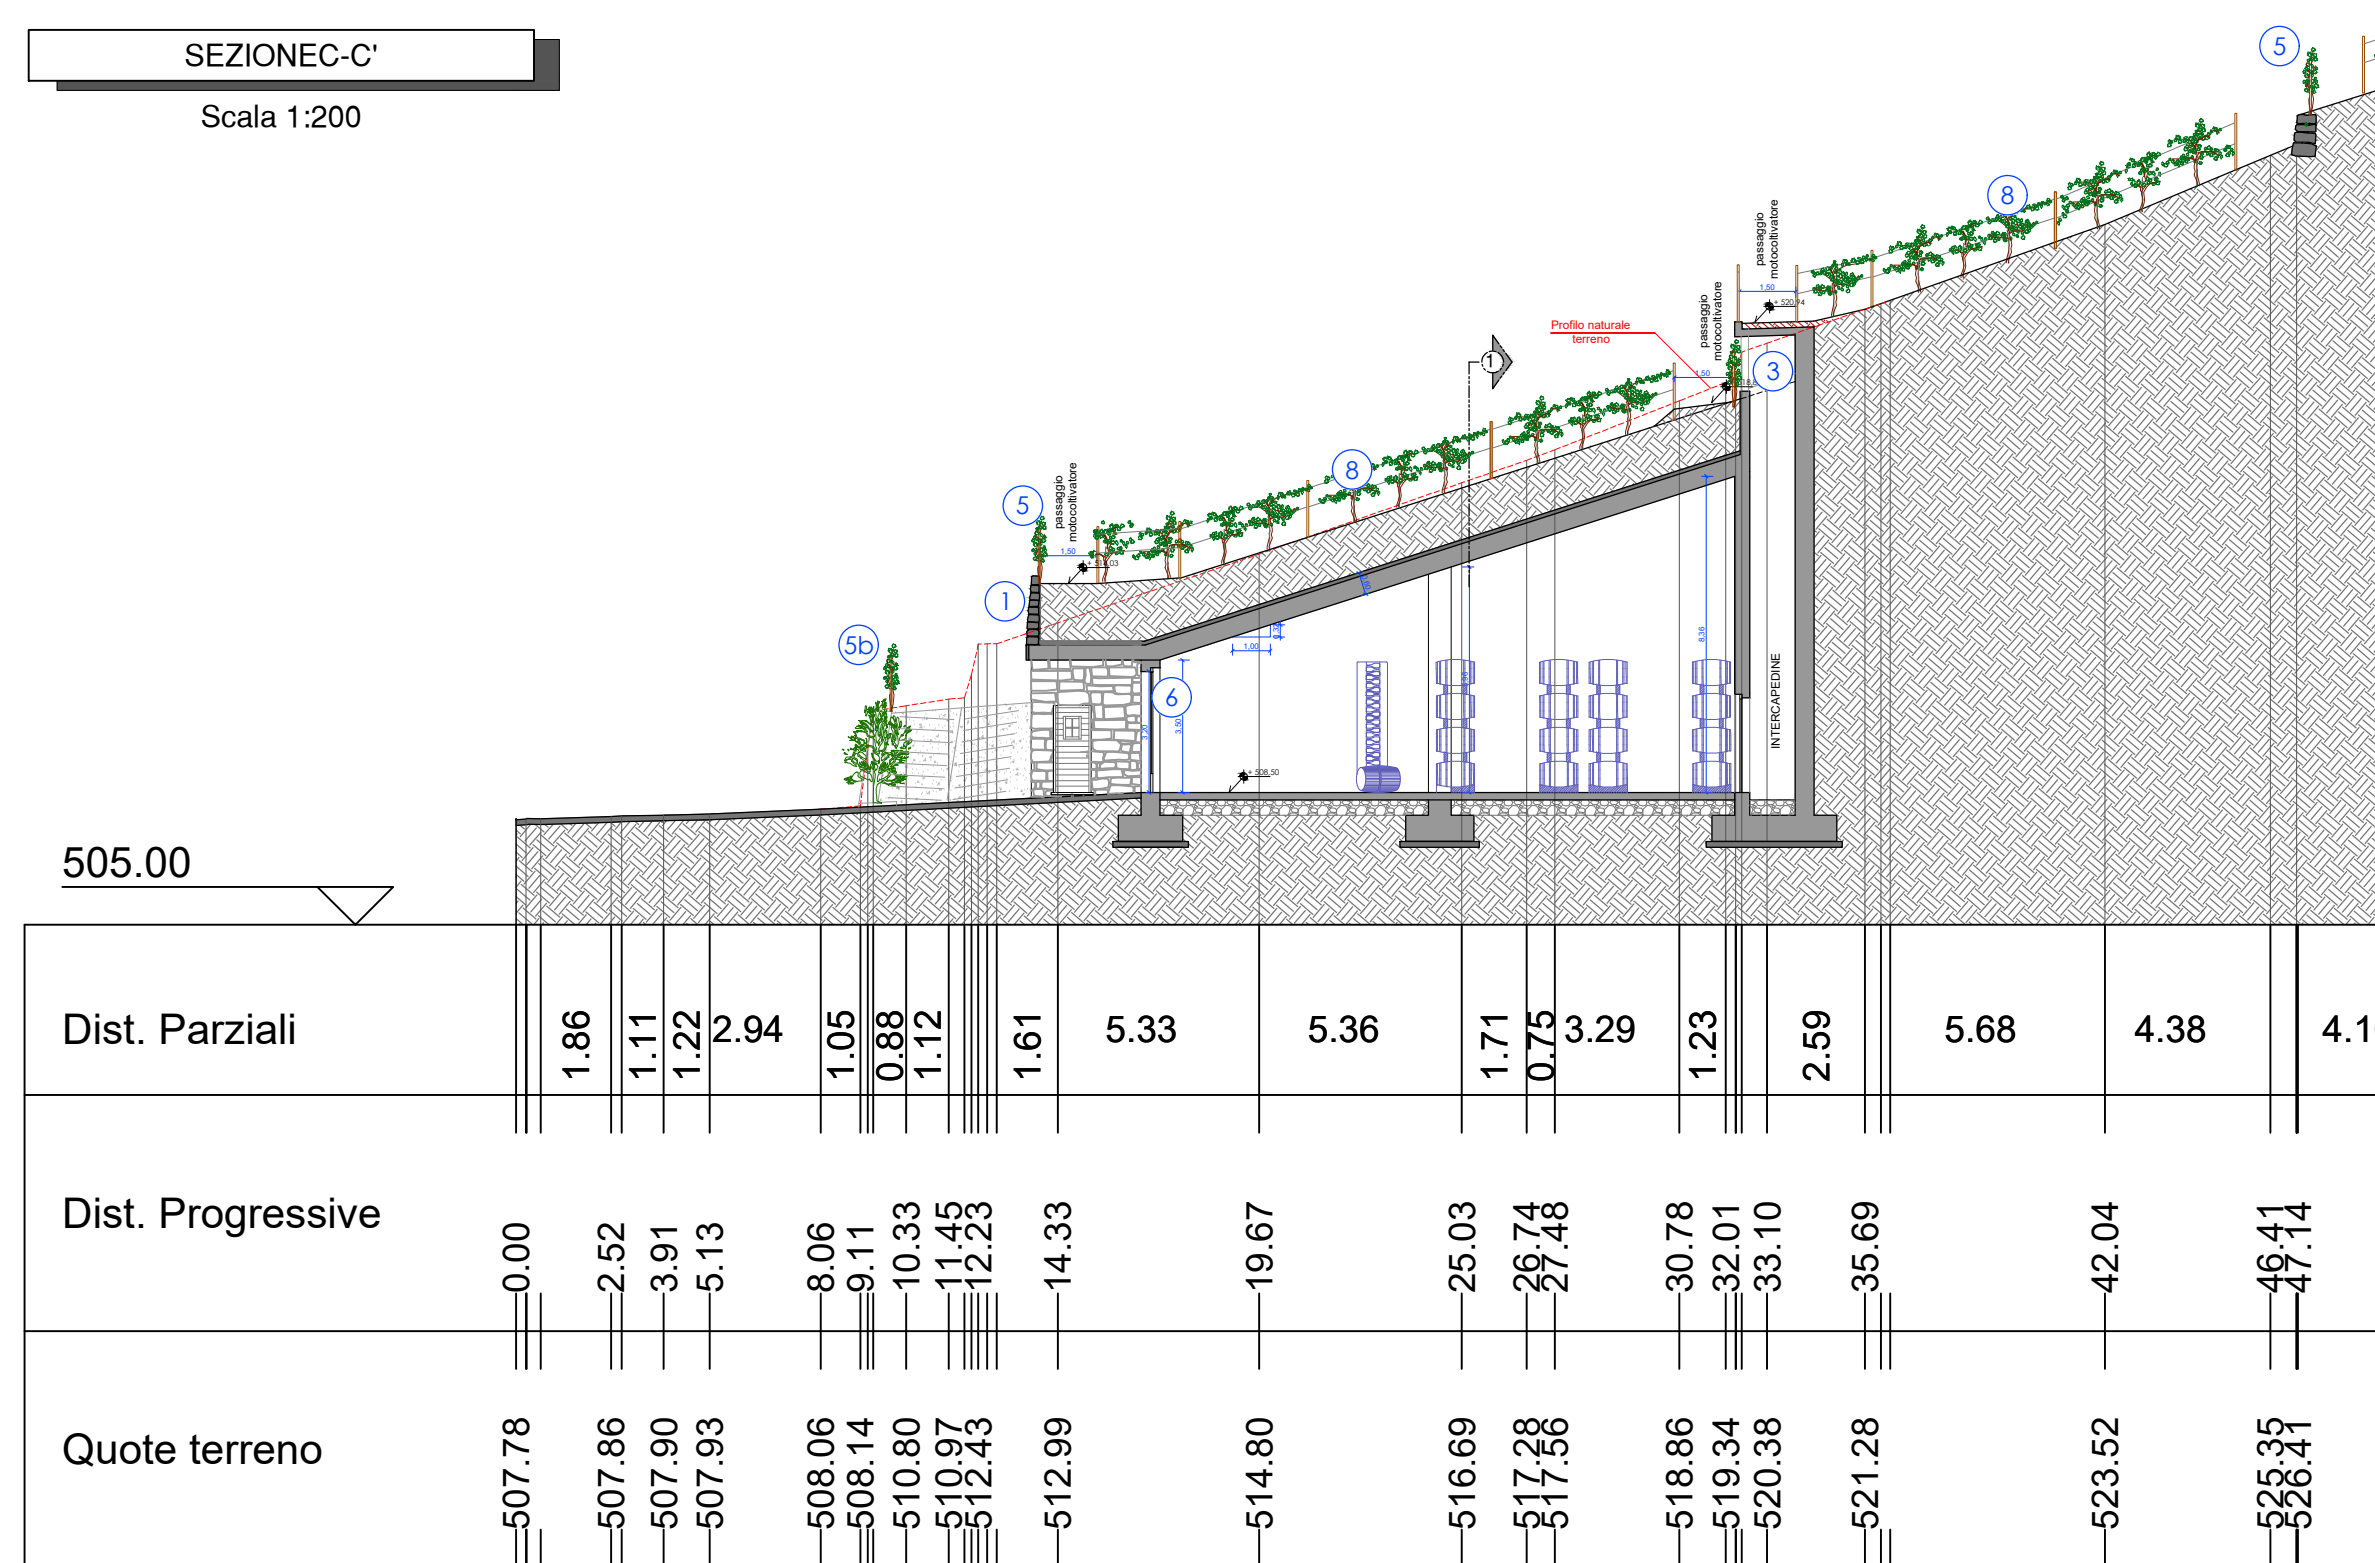
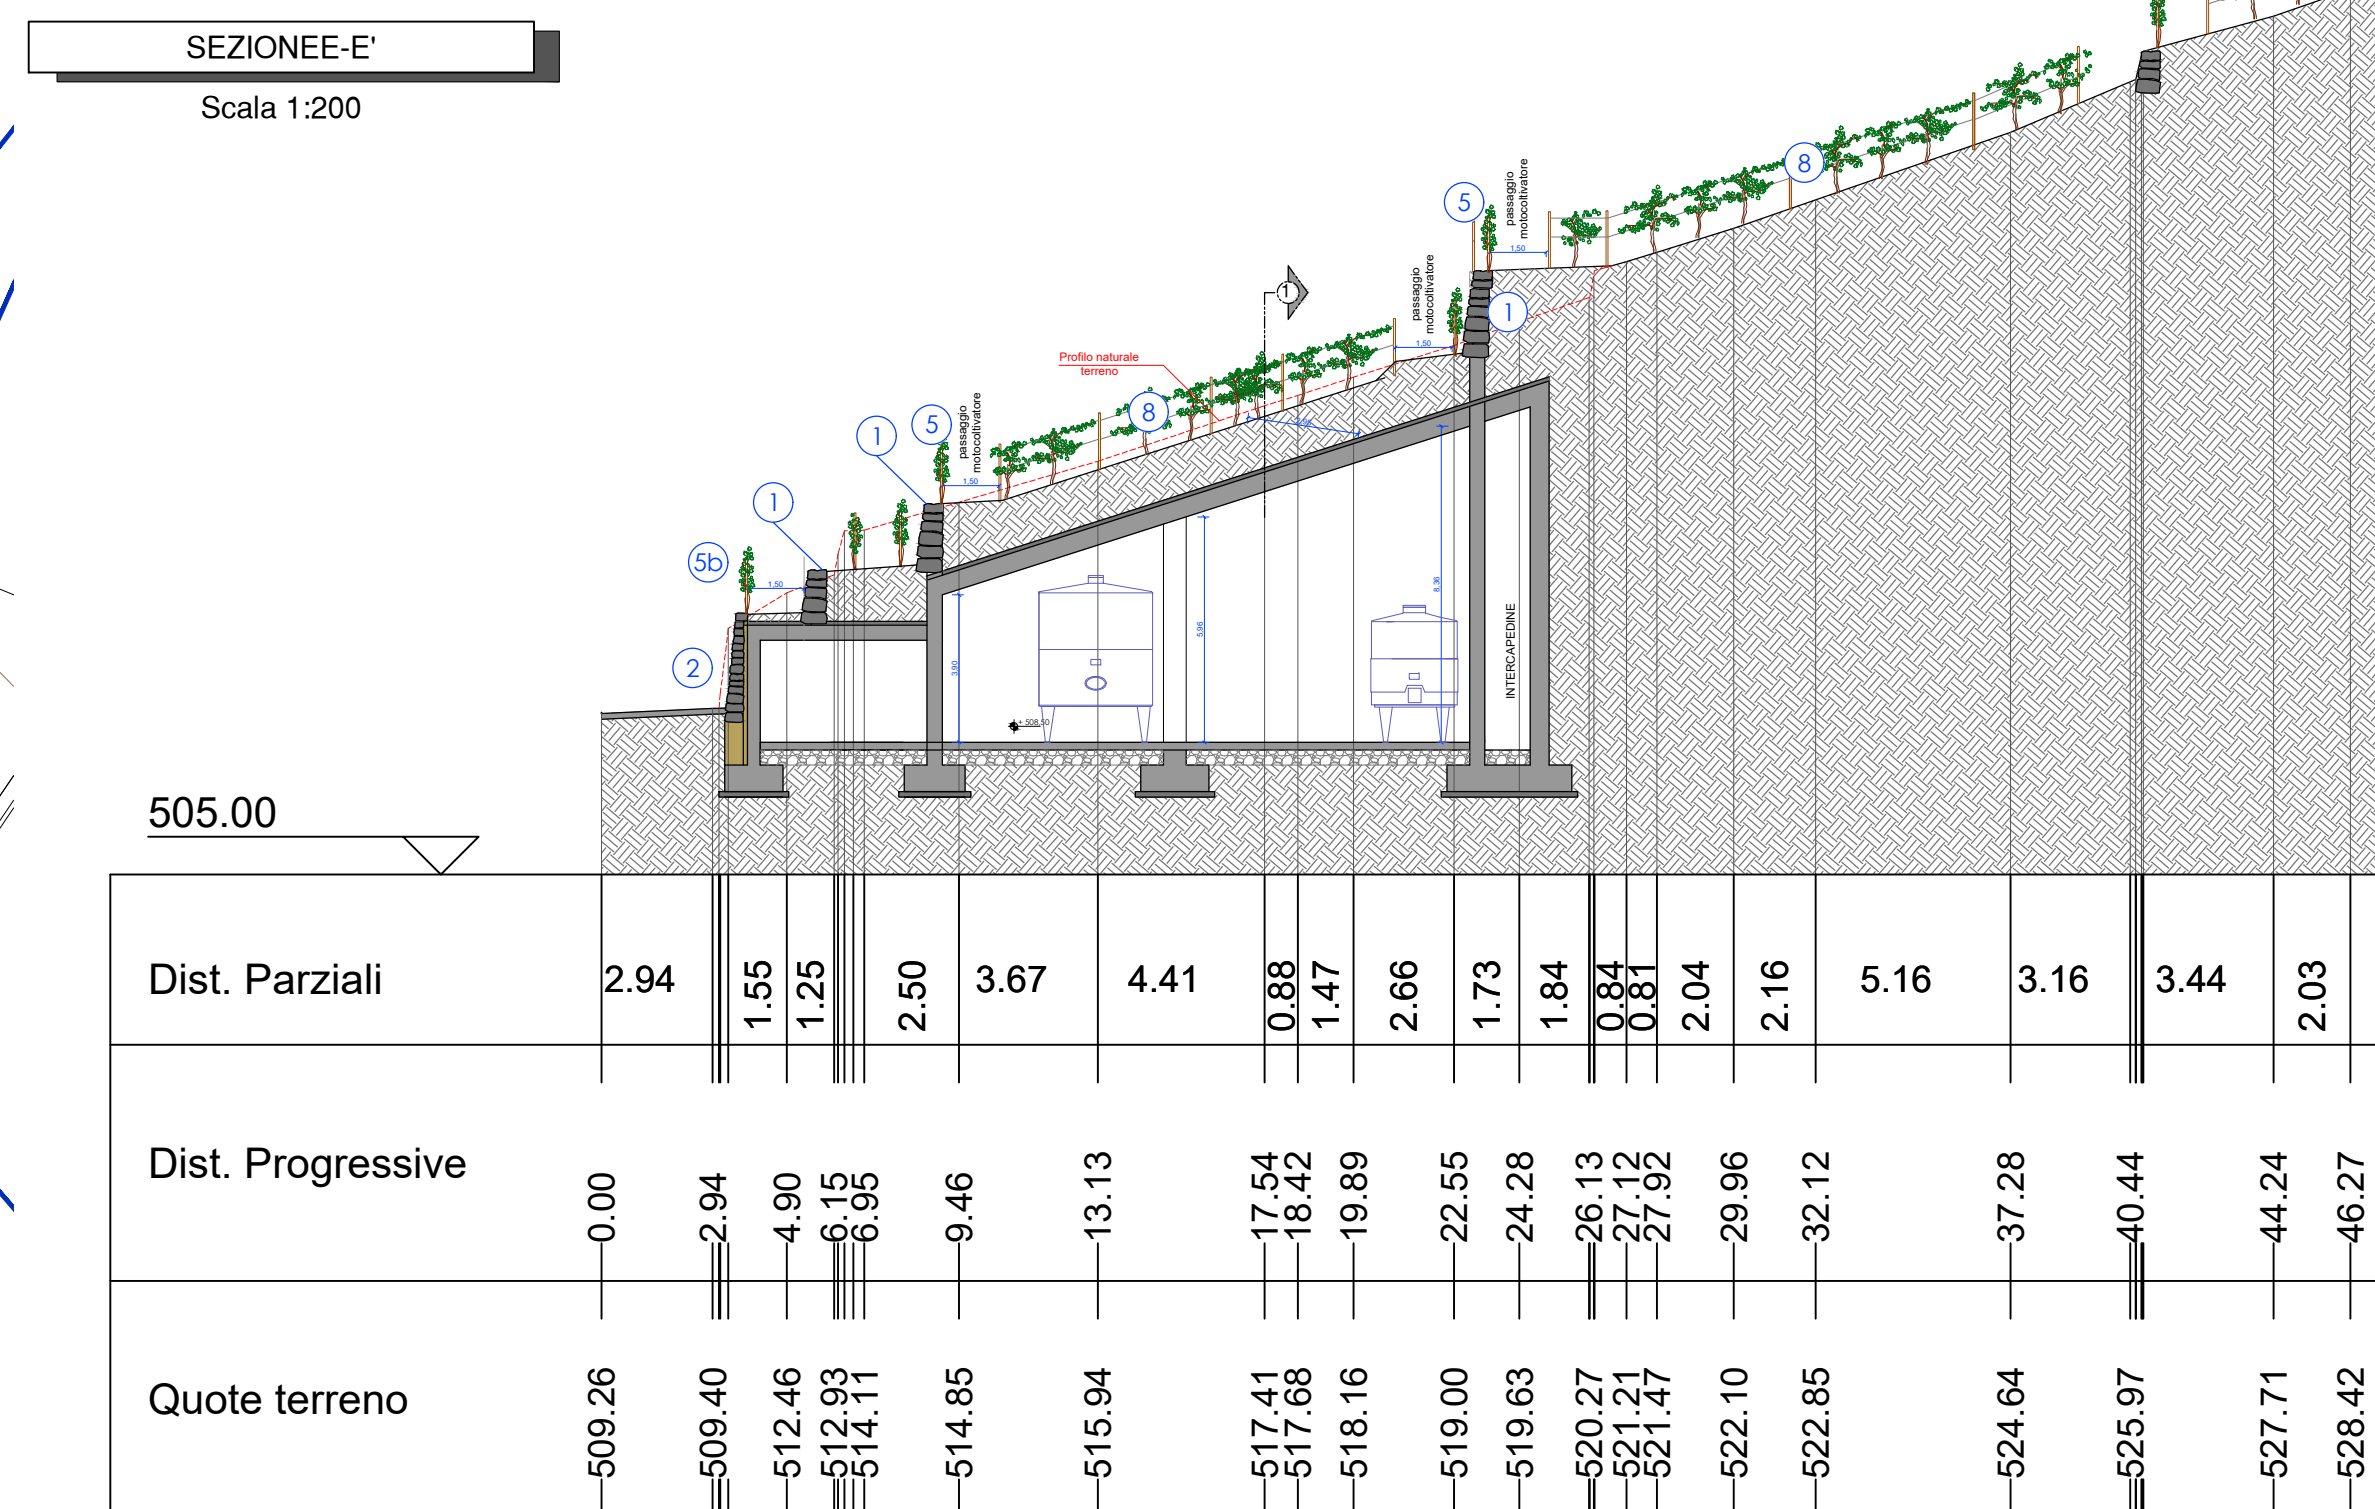


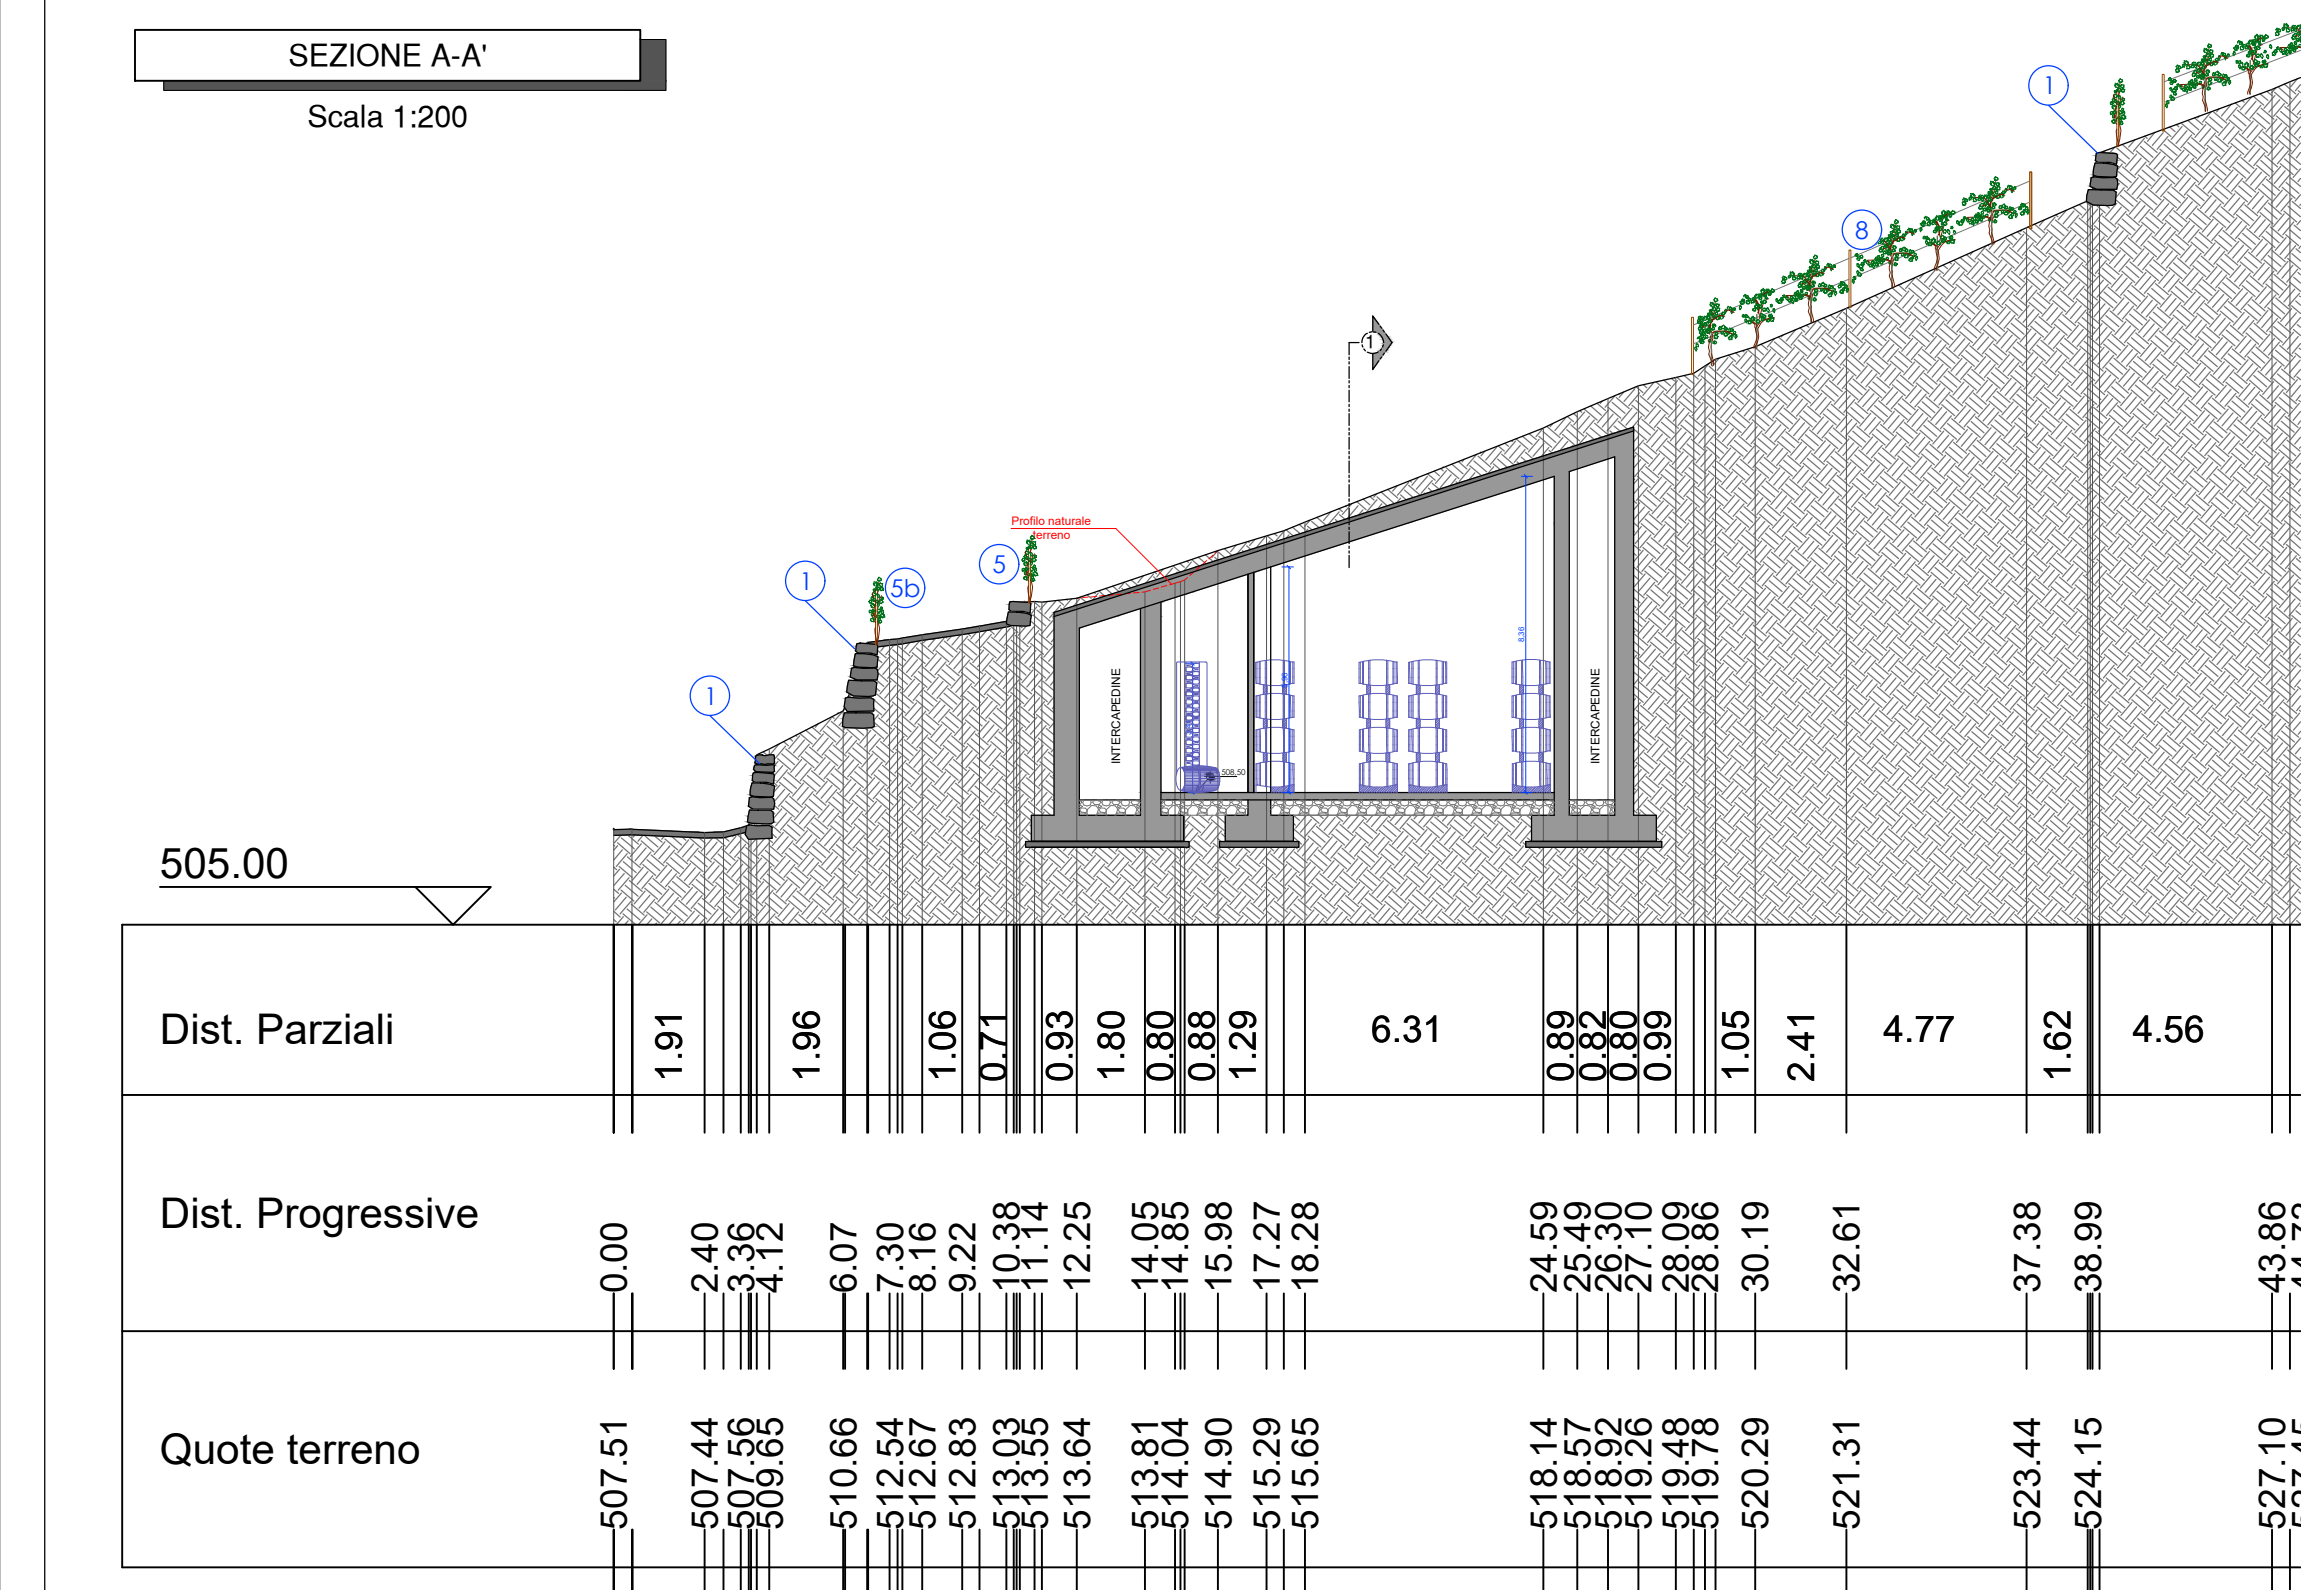

- ## LEGAENDA MATERIALI UTILIZZATI
- 1 MURI IN PIETRA LOCALE SENZA MALTA A VISTA CON PEZZATURA TRADIZIONALE SIMILE A MURI A SECCO DEI TERRAZZAMENTI ESISTENTI
 - 2 RIVESTIMENTO IN PIETRA LOCALE SENZO USO DI MALTA A VISTA
 - 3 AERAZIONE INTERCAPEDINE CON MASCHERATURA IN CORTEN
 - 4 APERTURE CON MASCHERATURA IN PIETRA DISPOSTA ORIZZONTALMENTE
 - 5 PARAPETTO CON FILARI DI VITE
 - 6 PARAPETTO CON FILARI E EDERA RAMPICANTE (assenza terreno coltivabile)
 - 7 PORTA A LIBRO RIVESTITA IN LEGNO COLOR PIETRA LOCALE
 - 8 PORTA IN LEGNO COLOR PIETRA LOCALE
 - 9 RIPIANIUMAZIONE VITE
 - 10 SCALA IN PIETRA

COMUNE: SONDRIO	PROVINCIA: SONDRIO
	
REALIZZAZIONE CANTINA VITIVINICOLA INTERRATA UBICATA IN LOCALITA' PONCHIERA, STRADA VICINALE DEI VITARI (SONDRIO) SUL TERRENO DISTINTO AL N.C.E.U. AL FG. 23 MAPP. 7, FG. 22 MAPP. 311,312	
FASE PROJ.:	TAVOLA N.:
PROGETTO DEFINITIVO	05.a
OGGETTO:	DATA:
PLANIMETRIE E SEZIONI DI PROGETTO	Novembre 2018
COMMITTENTE:	SCALA:
Davide Bettini Frazione Ponchiera, 163/A 23100 Sondrio (SO)	1:200
	FILE:
	AGGIORNAMENTI:
	22-05-2019
	06-06-2019
TIMBRO E FIRMA:	
Studio di Ingegneria Dott. Ing. Federico Gianoli Via Fiume, 10 - 23100 Sondrio	
Online Ing. prov. di SO N° 484 P.I.: 0080720149 TEL. 0342 / 56302 E-Mail: ing.federico.gianoli@gmail.com	
	