



SEZIONE B-B

Scala 1:100

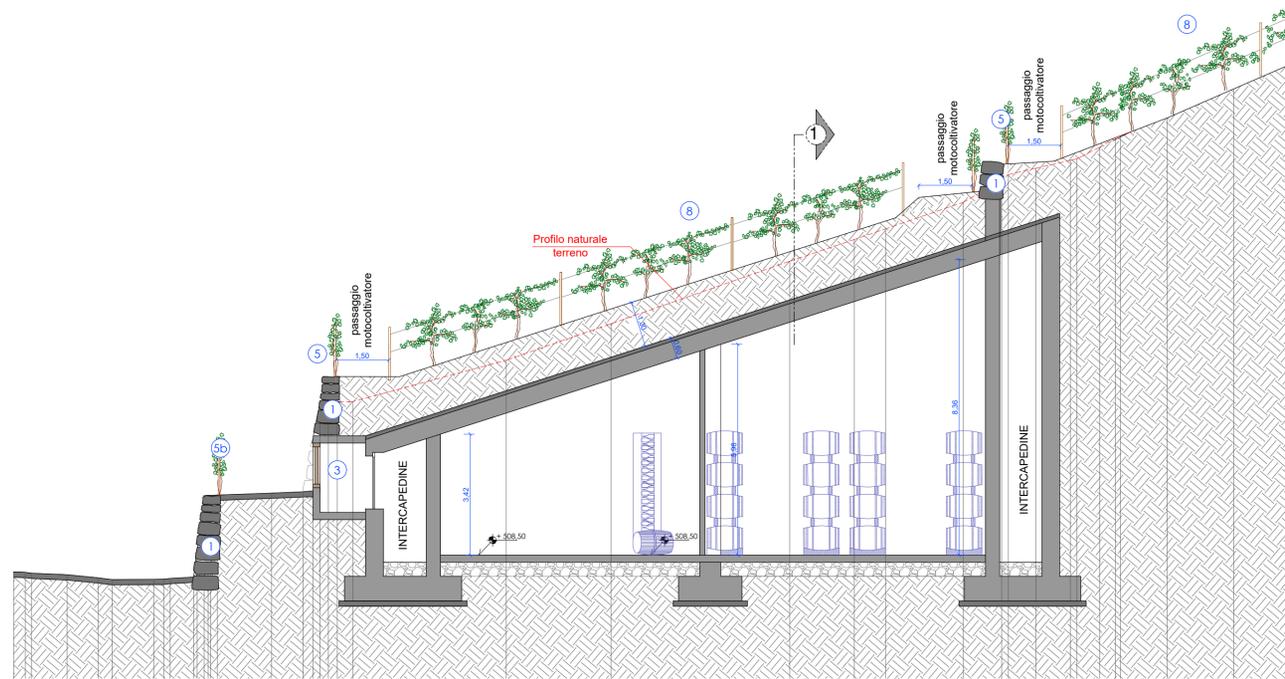


SEZIONE D-D'

Scala 1:100

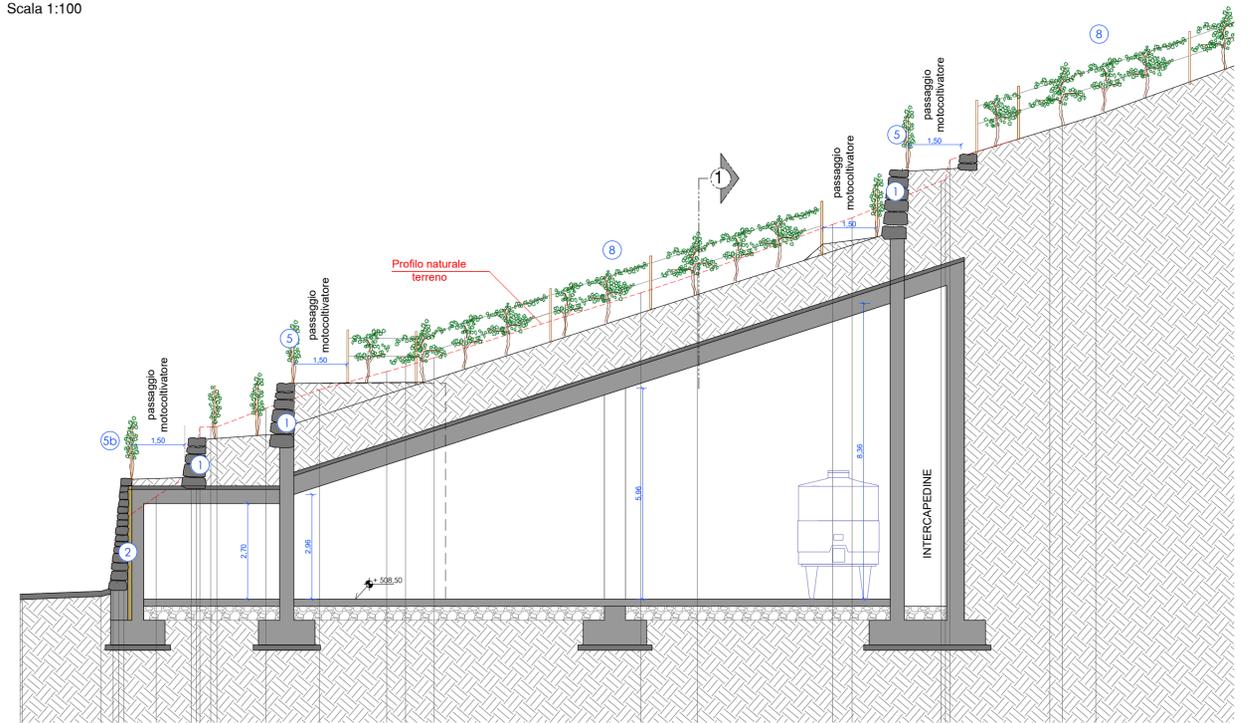

SEZIONE C-C'

Scala 1:100

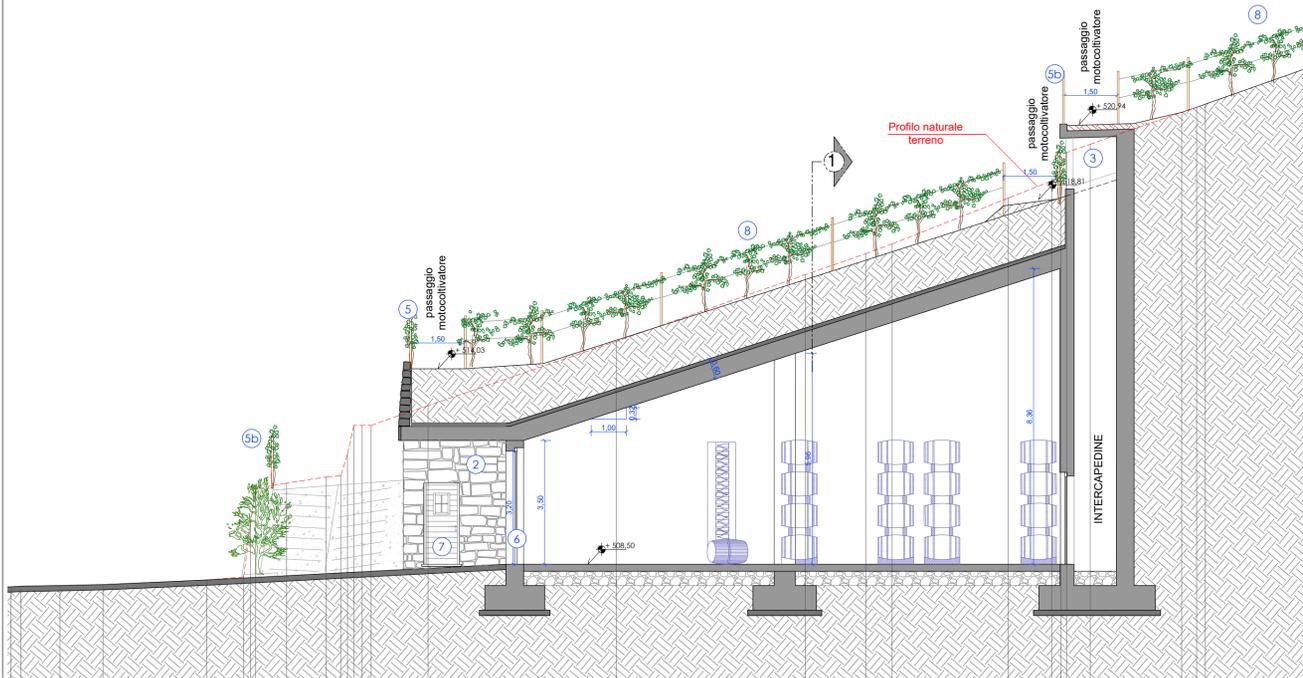

LEGENDA MATERIALI UTILIZZATI

- ① MURI IN PIETRA LOCALE SENZA MALTA A VISTA CON PEZZATURA TRADIZIONALE SIMILE A MURI A SECCO DEI TERRAZZAMENTI ESISTENTI
- ② RIVESTIMENTO IN PIETRA LOCALE SENZA USO DI MALTA A VISTA
- ③ AERAZIONE INTERCAPEDINE CON MASCHERATURA IN CORTEN
- ④ APERTURE CON MASCHERATURA IN PIETRA
- ⑤ PARAPETTO CON FILARI DI VITE
- ⑤b PARAPETTO CON FILARI E EDERA RAMPICANTE (assenza terreno coltivabile)
- ⑥ PORTA A LIBRO RIVESTITA IN LEGNO COLOR PIETRA LOCALE
- ⑦ PORTA IN LEGNO COLOR PIETRA LOCALE
- ⑧ RIPIANTUMAZIONE VITE
- ⑨ SCALA IN PIETRA

COMUNE: SONDRIO

PROVINCIA: SONDRIO



REALIZZAZIONE CANTINA VITIVINICOLA INTERRATA UBICATA IN LOCALITA' PONCHIERA, STRADA VICINALE DEI VITARI (SONDRIO) SUL TERRENO DISTINTO AL N.C.E.U. AL FG. 23 MAPP. 7, FG. 22 MAPP. 311,312

FASE PROG.:

PROGETTO DEFINITIVO

TAVOLA N°:

05.c

OGGETTO:

SEZIONI DI PROGETTO

DATA: Novembre 2018

SCALA: 1:100

FILE:

COMMITTENTE:

Daide Bettini
Frazione Ponchiera, 163/A
23100 Sondrio (SO)

AGGIORNAMENTI:

22-05-2019

06-06-2019

Studio di Ingegneria
Dott. Ing. Federico Gianoli
Via Fiume, 10 - 23100 Sondrio

Ordine Ing. prov. di SO Nr 484 P.I.: 0080720148
TEL. 0342 / 56327 E-Mail: ing.federico.gianoli@gmail.com

TIMBRO E FIRMA:

