
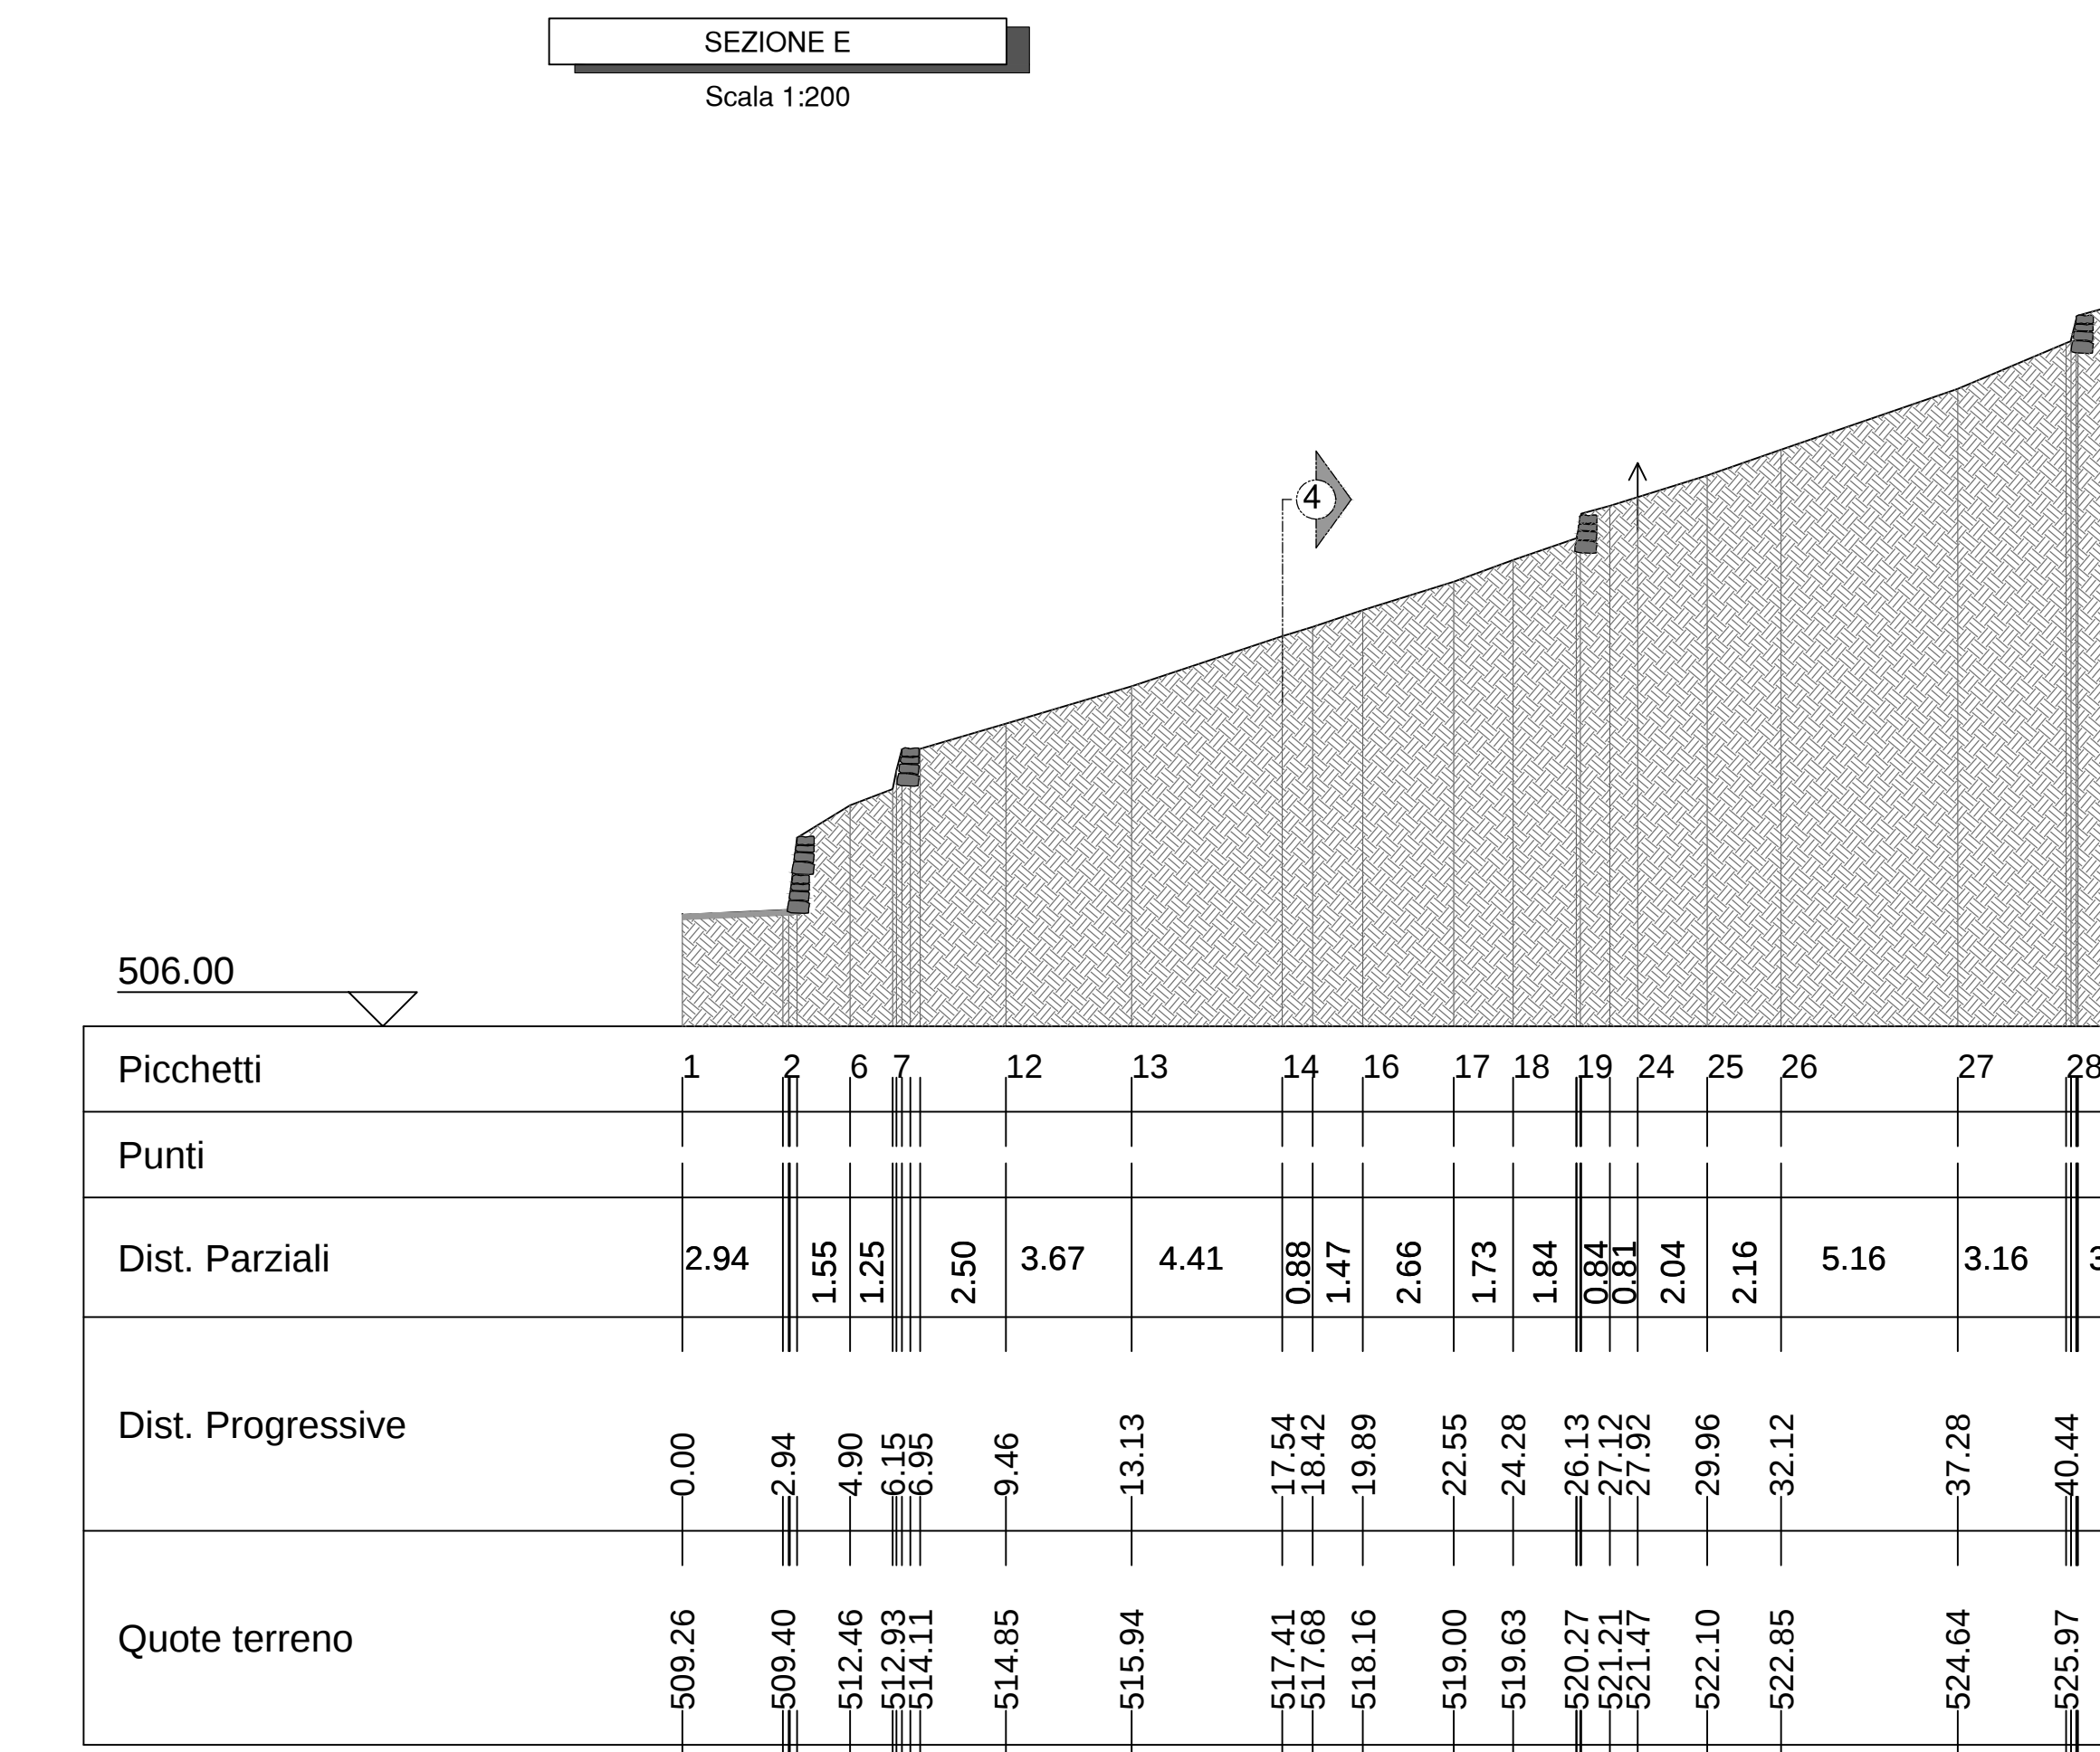
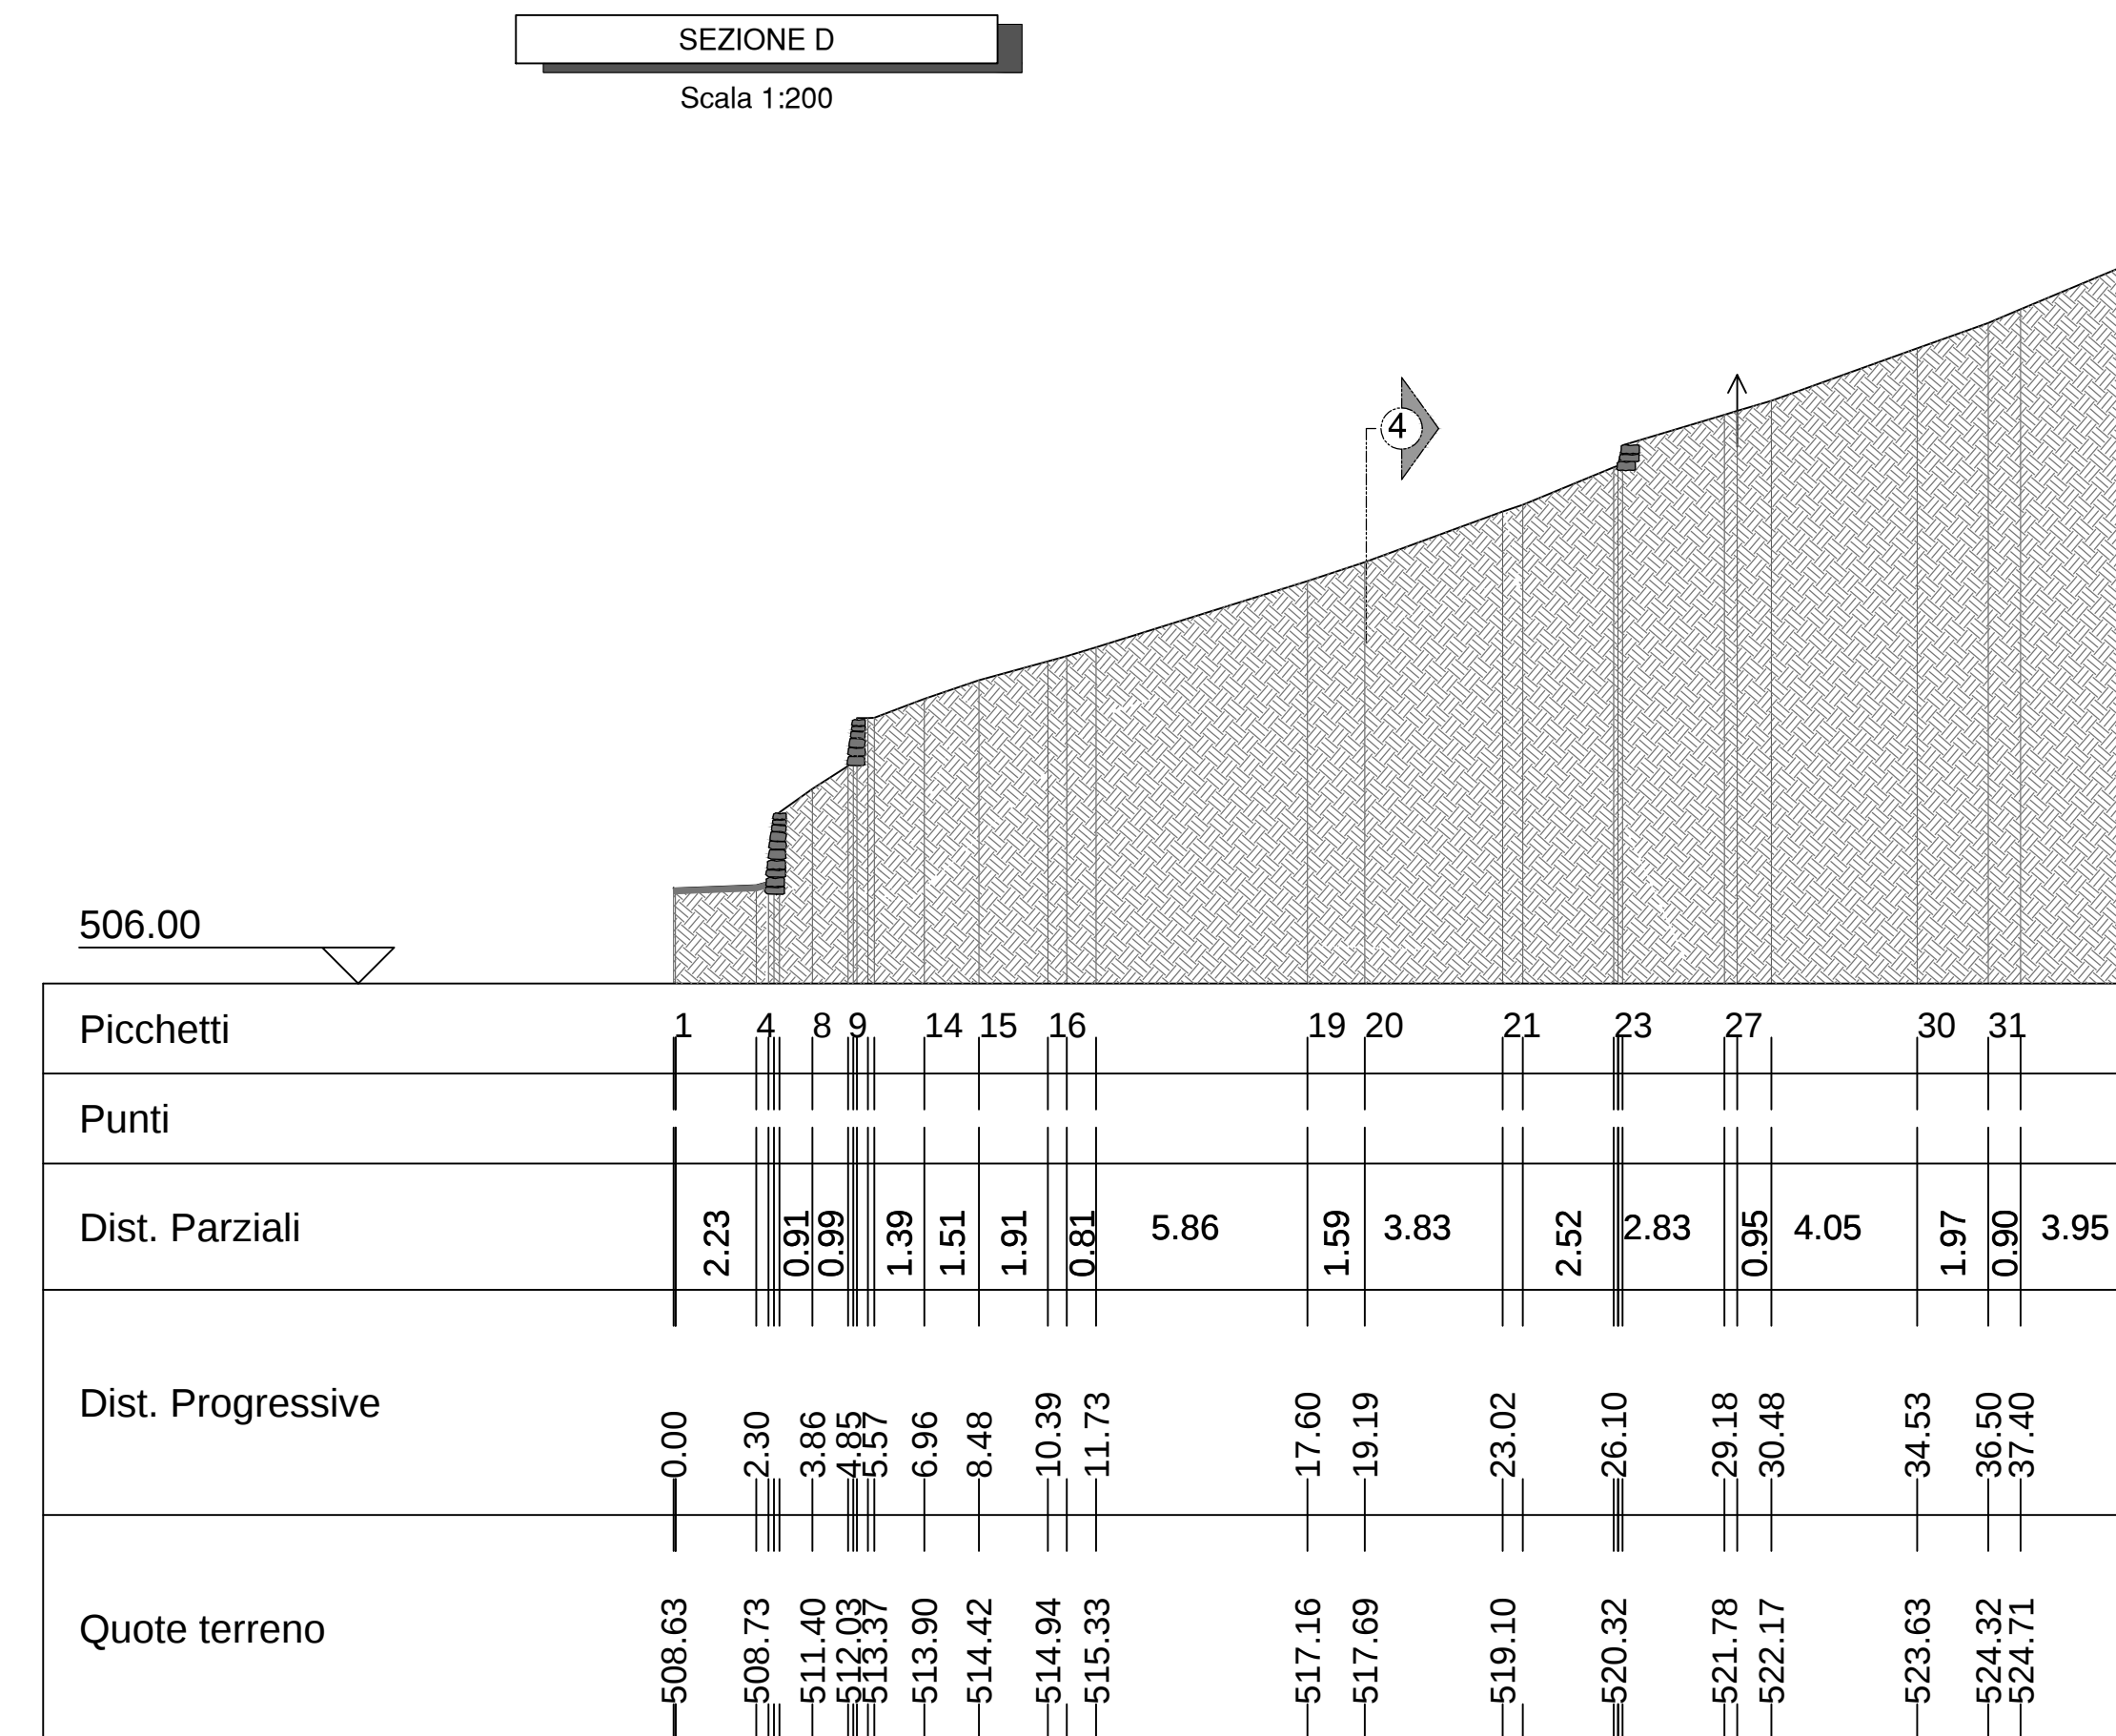
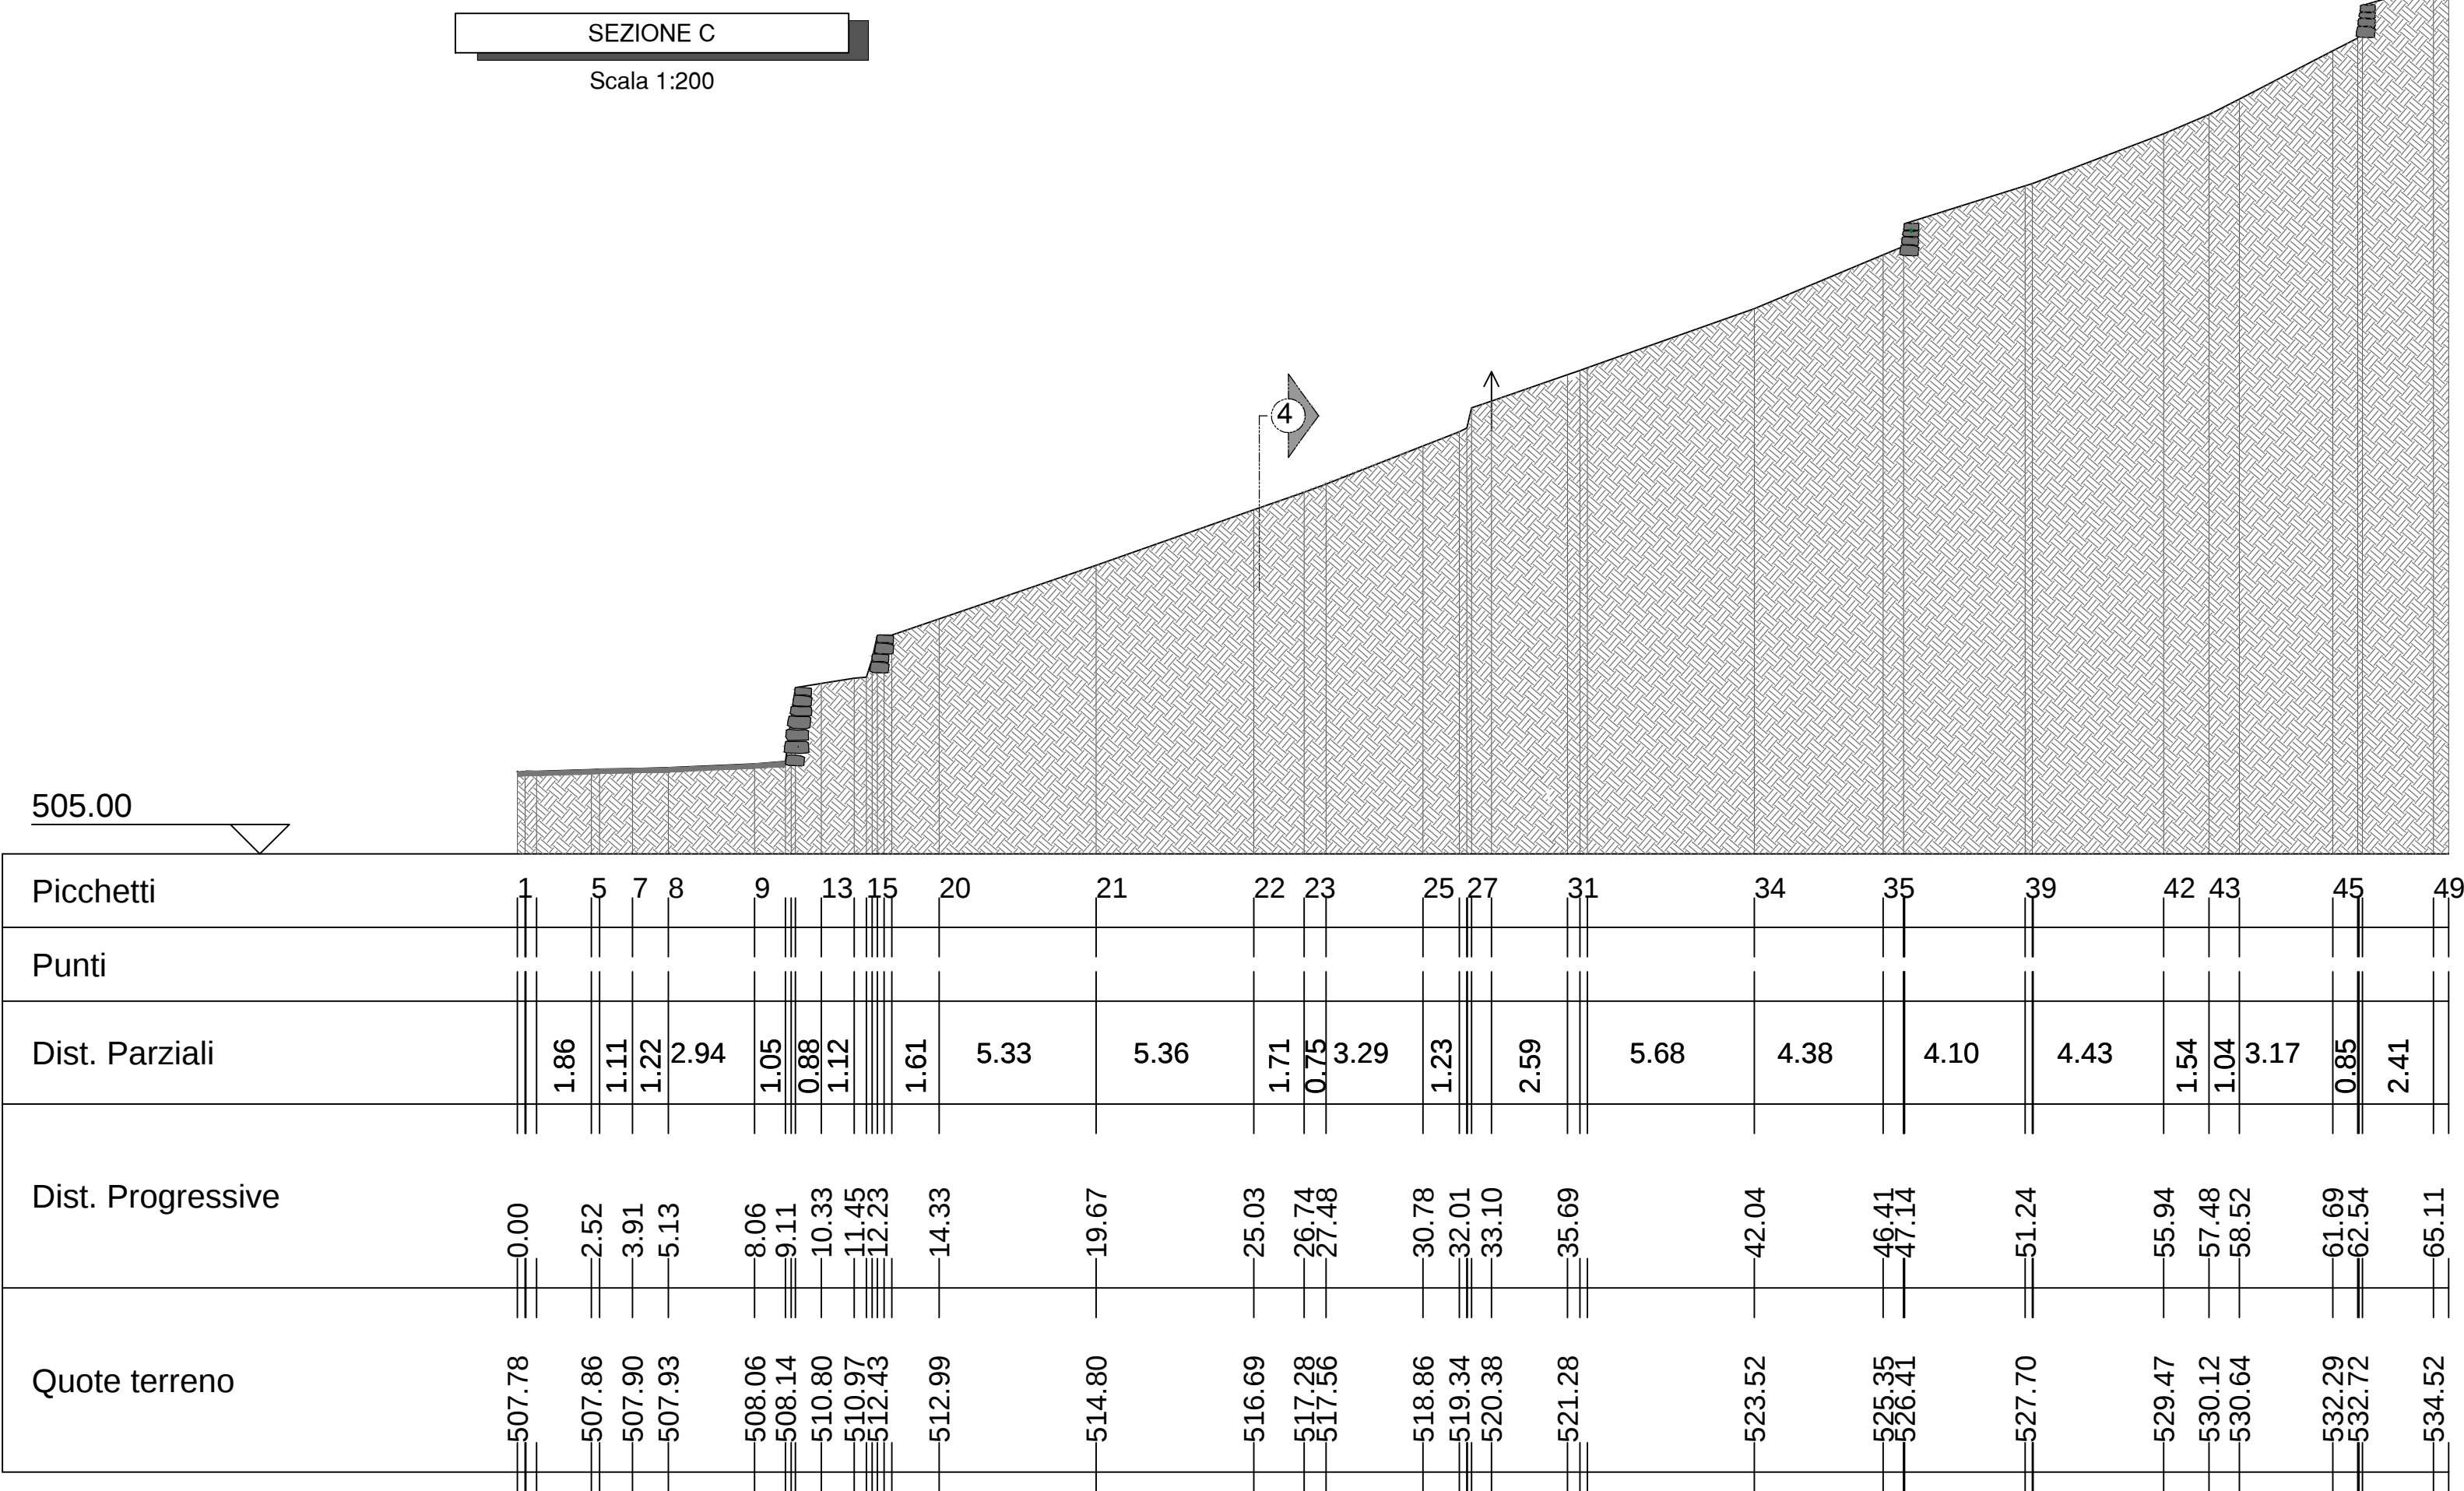


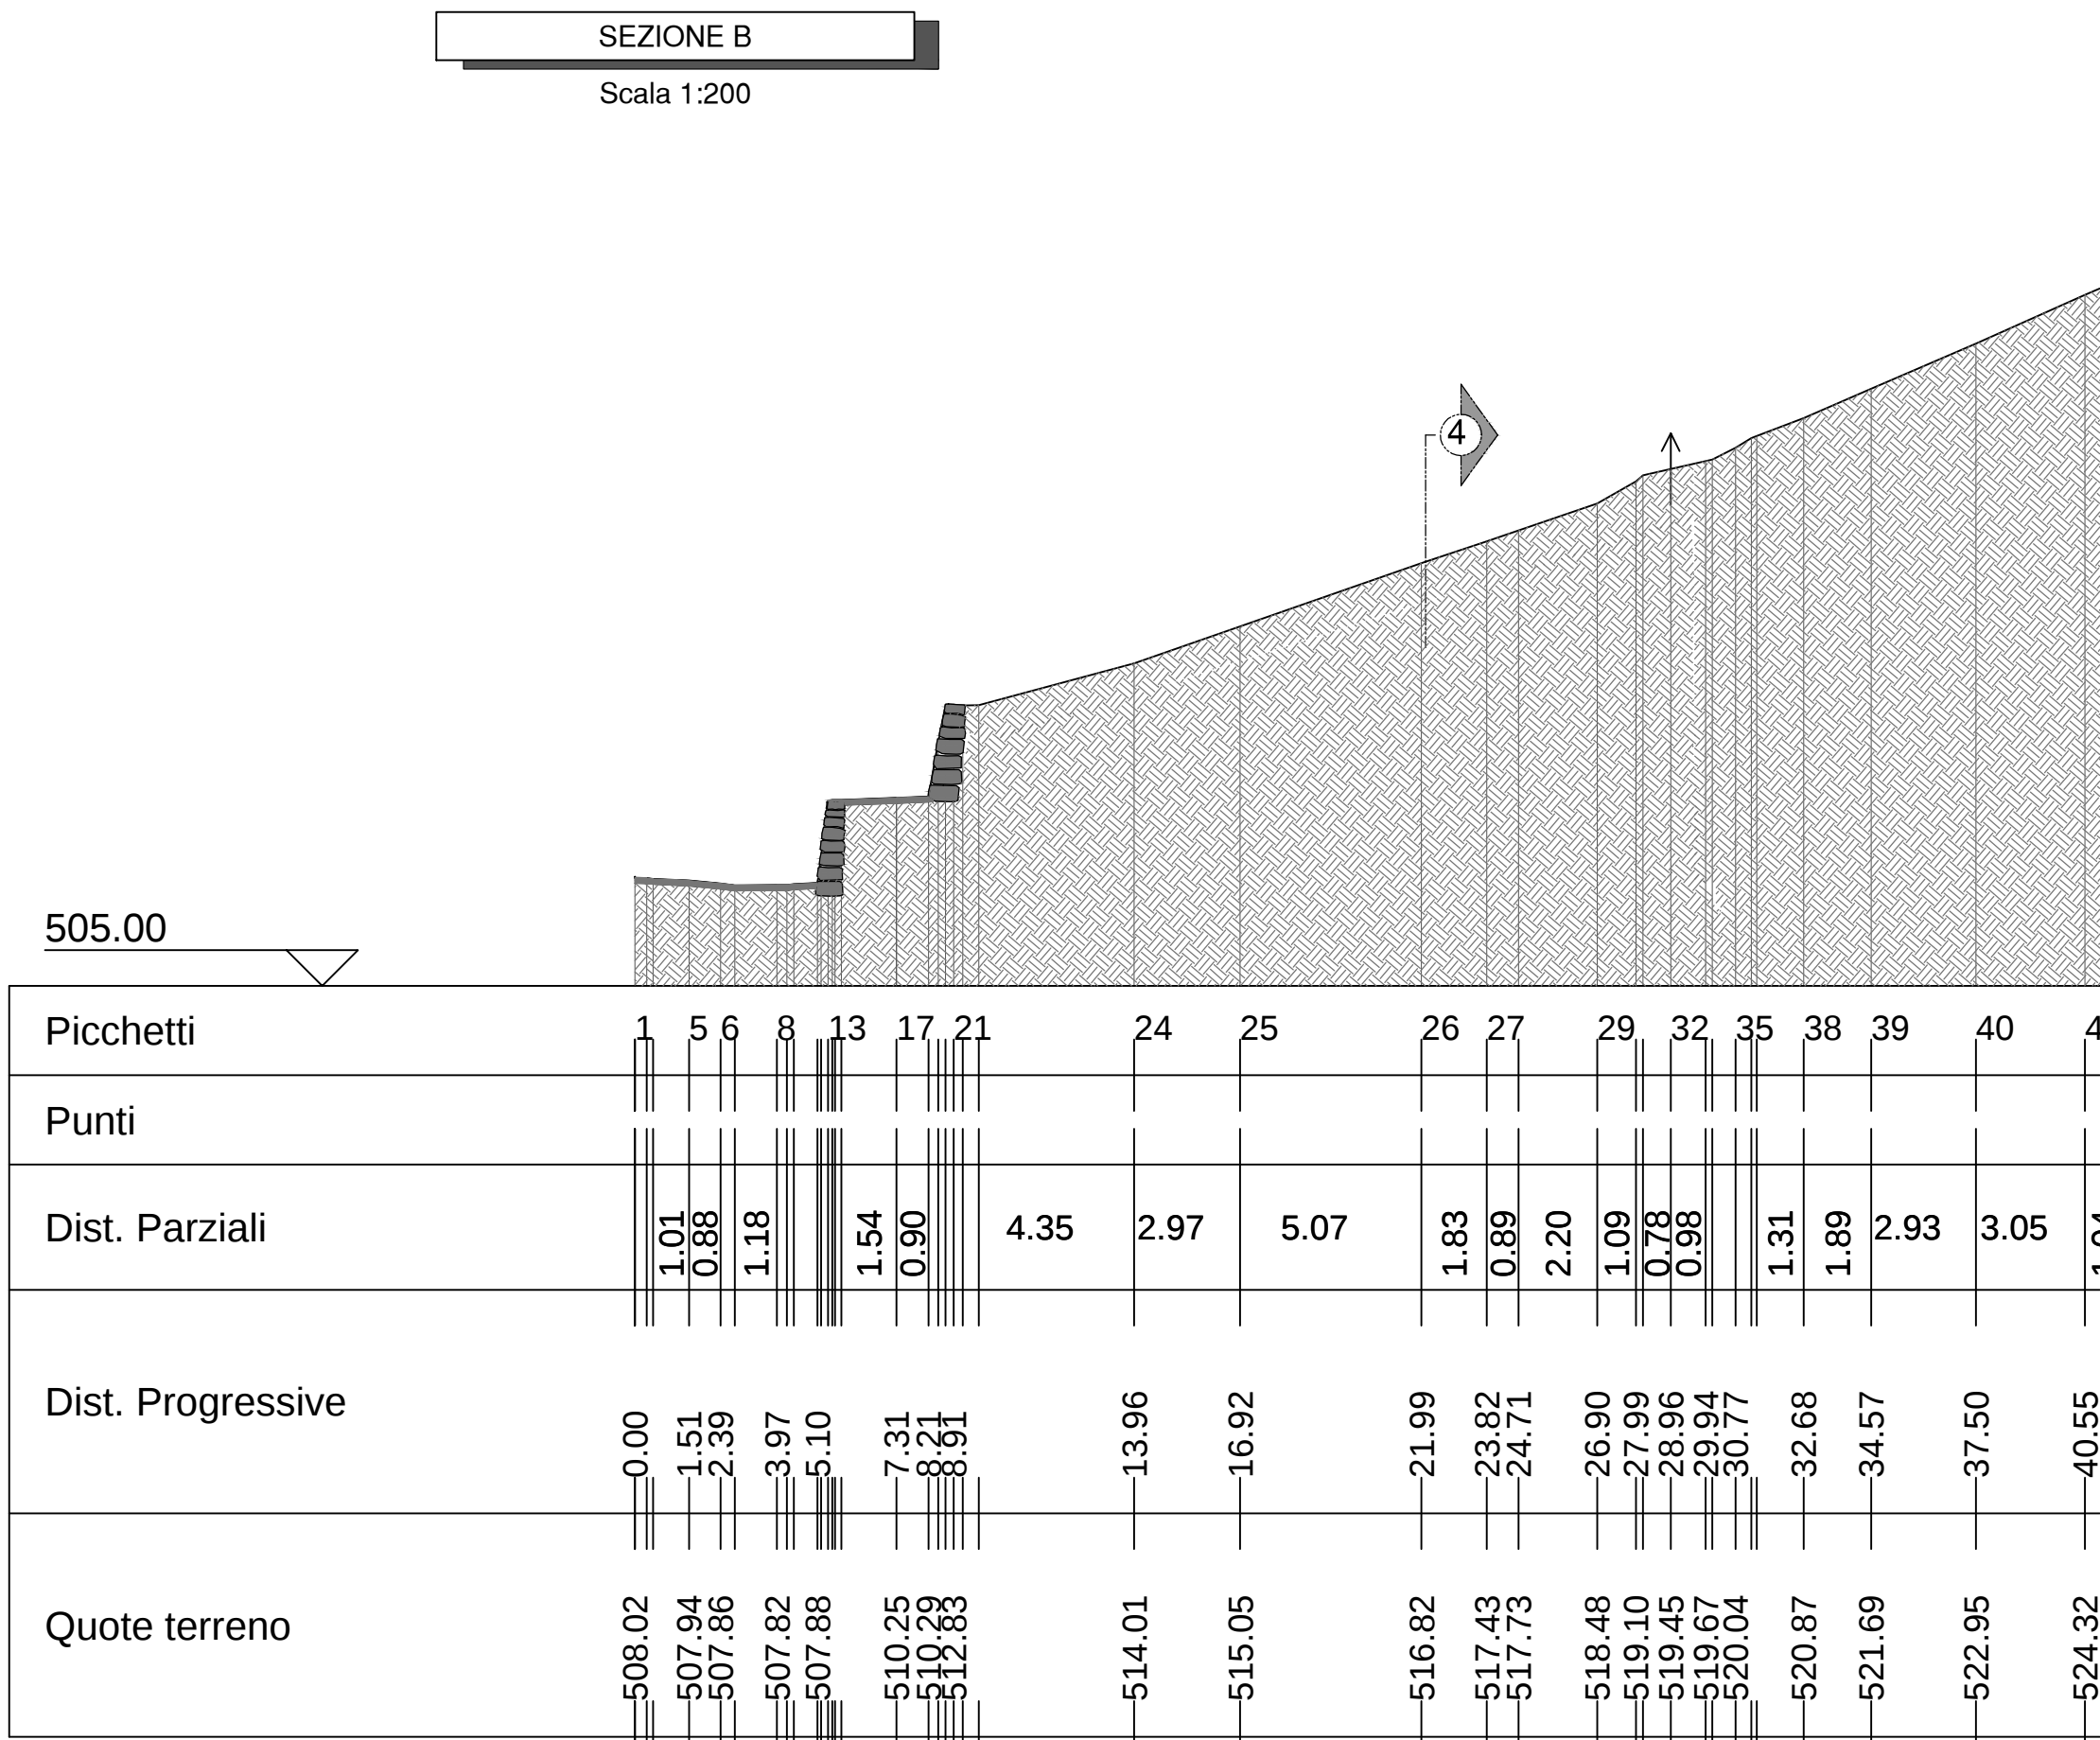

COMUNE: SONDRIO PROVINCIA: SONDRIO

REALIZZAZIONE CANTINA VITIVINICOLA INTERRATA UBICATA IN LOCALITA' PONCHIERA, STRADA VICINALE DEI VITARI (SONDRIO) SUL TERRENO DISTINTO AL N.C.E.U. AL FG. 23 MAPP. 7, FG. 22 MAPP. 311,312

FASE PROG.: PROGETTO DEFINITIVO TAVOLA N.: 04.c

OGGETTO: SEZIONI STATO DI FATTO DATA: Novembre 2018 SCALA: 1:200 FILE: AGGIORNAMENTI:

COMMITTENTE: Davide Bettini Frazione Ponchiera, 163/A 23100 Sondrio (SO)

Studio di Ingegneria Dott. Ing. Federico Gianoli Via Fiume, 10 - 23100 Sondrio Ordine Ing. prov. di SO Nr 484 P.I.: 0080720148 TEL. 0342 / 56327 E-Mail: ing.federico.gianoli@gmail.com

TIMBRO E FIRMA: