


ELABORATO PLANIMETRICO	
Compilato da: GRITTI MARCO	
Iscritto all'albo: GEOMETRA DIPENDENTE PUBBLICO	
Prov. EE	N.



**Agenzia delle Entrate
CATASTO FABBRICATI
Ufficio Provinciale di
SONDRIO**

Comune di SONDRIO		Protocollo n. SO0110449 del 05/11/2015	
Sezione:	Foglio: 32	Particella: 890	Tipo Mappale n. del
Dimostrazione grafica dei subalterni			Scala 1 : 200

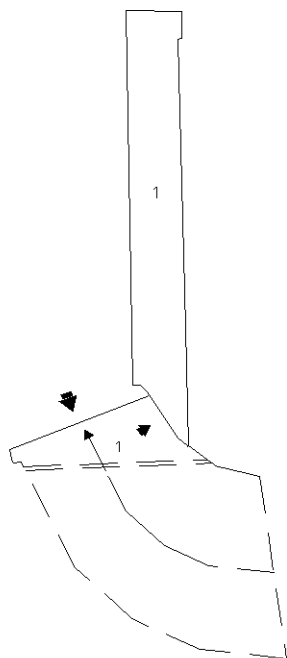

Piano terra

Piano primo sottostrada

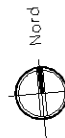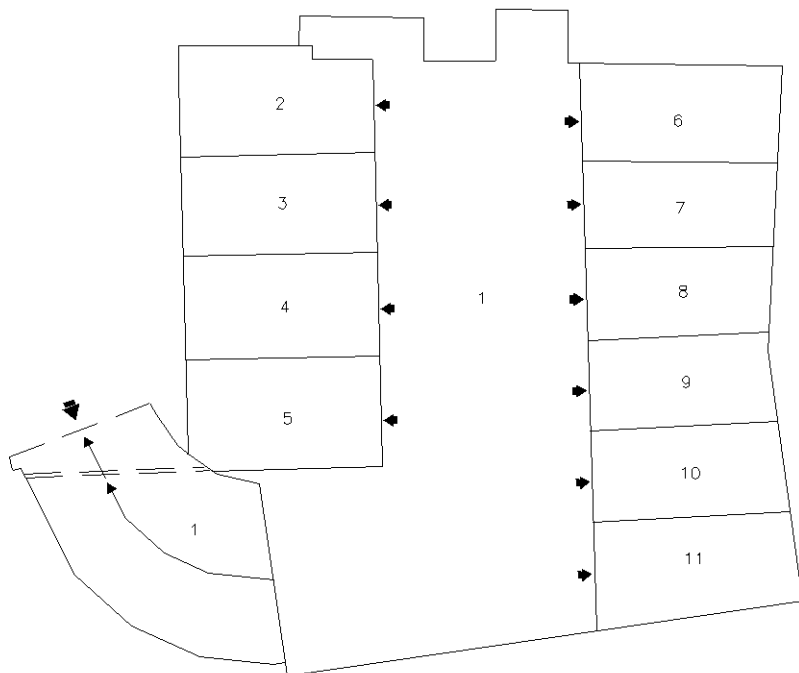

Ultima planimetria in atti