


SEZIONE A - A'

SEZIONE C - C'

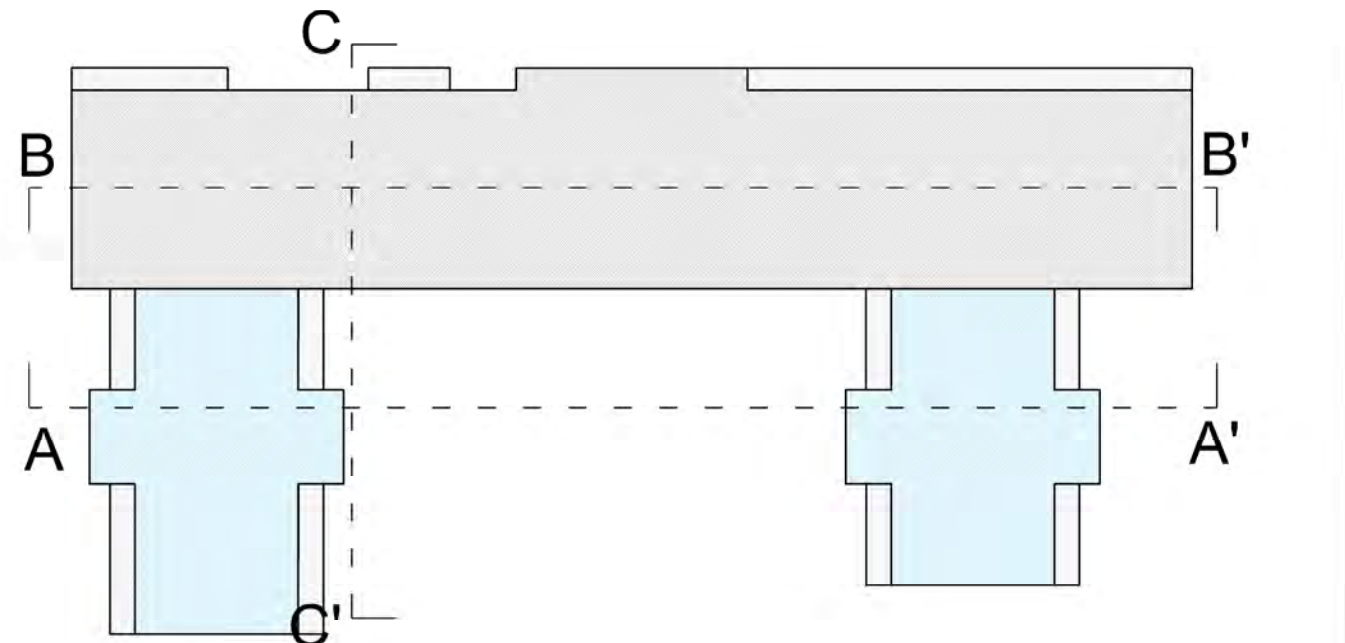

SEZIONE B - B'

IL COMMITTENTE:

IL PROGETTISTA:

COMMITTENTE

**LINUS S.R.L.**  
Via Manfredo Camperio, 14 - 20123 Milano  
P. IVA: 12038730151

EDIFICIO

VIA NAZARIO SAURO n. 64 - SONDRIO

OBIETTO

INTERVENTO DI REALIZZAZIONE RESIDENZA SILVER LIVING

DESCRIZIONE

PROGETTO PIANO DI RECUPERO

SOCIETÀ DI CONSULENZA

**as agorà soluzioni s.r.l.**  
AGORA SC&C ENGINEERING

PROGETTISTA

**DOTT. ARCH. FLAVIO BISTRATTIN**  
MILANO - 20125 - VIA MONZA 59  
TEL. +39.0226821864 - FAX 39.0226895760  
EMAIL: INFO@AGORASOLUZIONI.COM  
  
MILANO - 20125 - VIALE MONZA 59  
TEL. +39.0226821864 - FAX 39.0226895760  
EMAIL: BISTRATTIN@AGORASOLUZIONI.COM

SOCIETÀ DI CONSULENZA

**DOTT. ARCH. ALBERTO BOLETTA**  
SONDRIO - 23100 - VIA MORBIDD 16  
TEL. +39.3480804880  
EMAIL: STUDIOBOLETTA@GMAIL.COM

scala

1:200

tipologia

PROGETTO

oggetto

SEZIONI

codice commessa

17.35

codice tavola

PR.09

0

prima emissione

20.02.2018

PG

PG

N. Rev.

Descrizione Revisione

Data Rev.

Redatto

Verificato

Approvato