



PLANIMETRIA DI PROGETTO

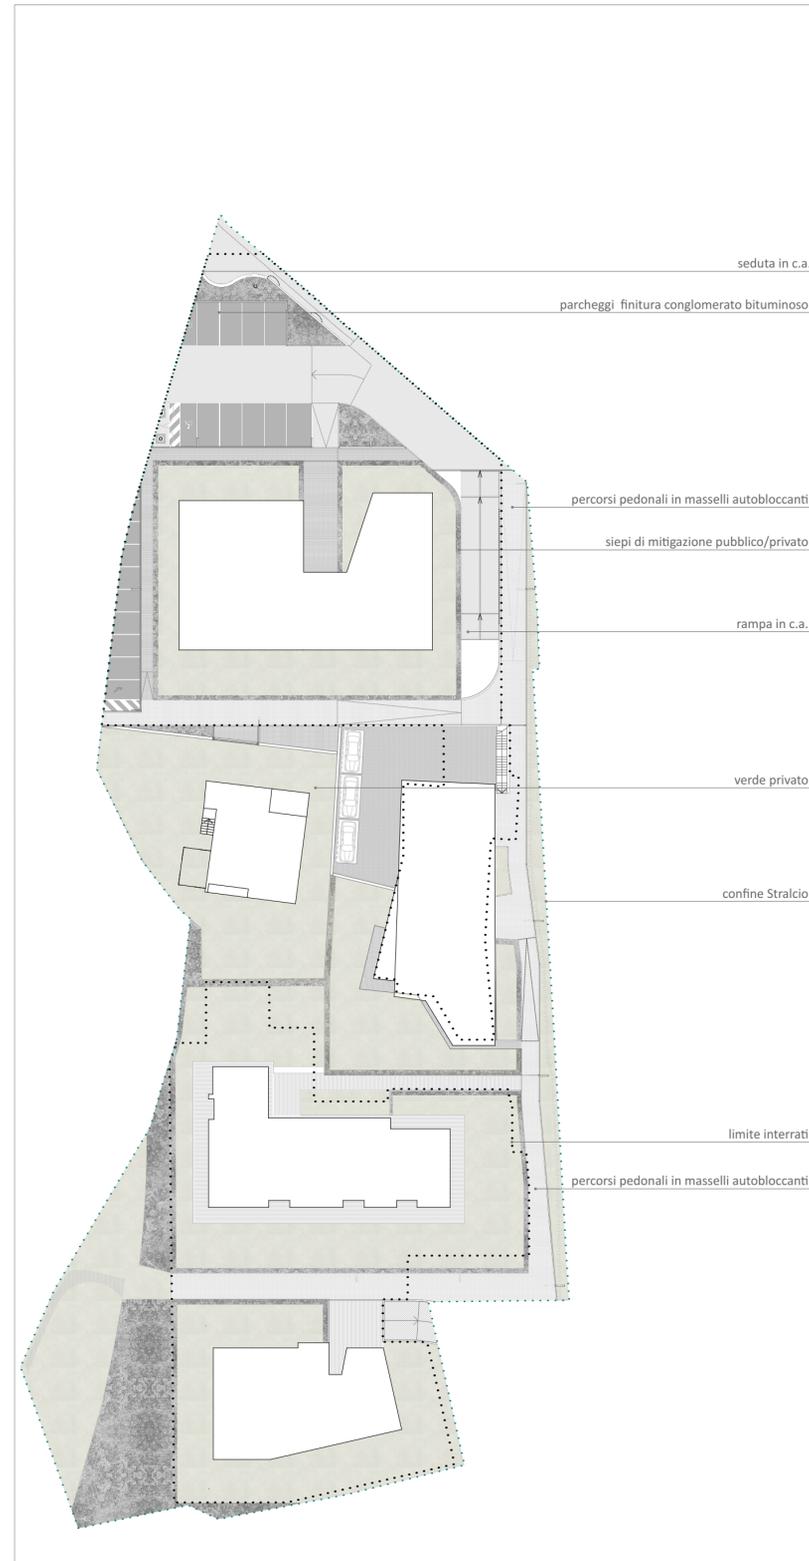


QUANTITA' SUPERFICI DRENANTI

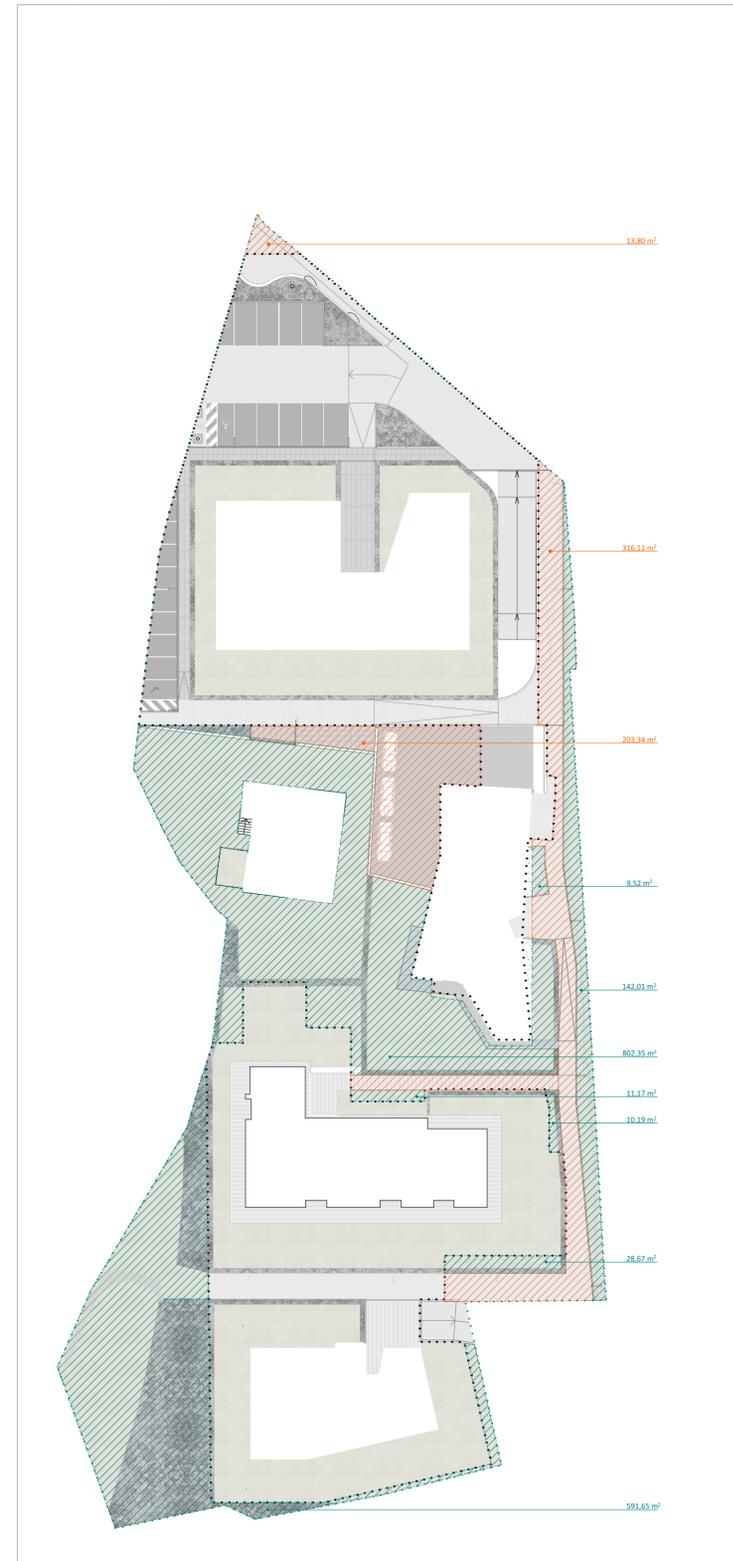

LEGENDA

- Area Stralcio Ambito 10
 - Limite interrati/rampe d'accesso
 - Pavimentazione carreggiabile a superficie erbosa eseguita con masselli autobloccanti (superficie erbosa 40%)
Pavimentazione pedonabile in masselli autobloccanti intasati con sabbia
 - Pavimentazione drenante :
- verde
- Calcolo della superficie drenante**
(superficie drenante richiesta Lotto A1+A2+B+C+D 30% x mq.6.352,99 =mq. 1.905,897)
- Pavimentazione carreggiabile a superficie erbosa e pedonabile in masselli autobloccanti intasati con sabbia - mq. 533,25
 - verde - mq. 1.595,56
- Totale Superficie Drenante mq. (533,25+1.595,56)=2.128,81 > mq. 1.905,897 **verificato**

RIFERIMENTI

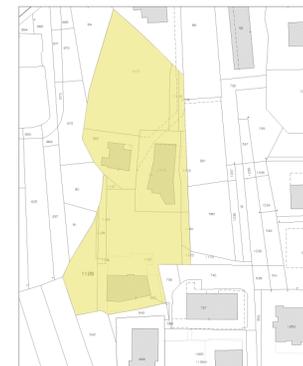

Comune di Sondrio - Provincia di Sondrio
VARIANTE STRALCIO PIANO ATTUATIVO "Ambito 10"



| | | | |
|--------------|--|----------------|-------|
| località: | Sondrio | | |
| committente: | Marmotta S.r.l. - Moroni Mario | | |
| oggetto: | "Verifica della Superficie Drenante" | scala: | 1/500 |
| data: | novembre 2016 | aggiornamenti: | |
| Progettisti | arch. Andrea Forni via Tonale, 17/A - 23100 - Sondrio (so) - tel.fax 0342/218456 - e-mail andrea@forniandrea.it arch. Nicola Stefanelli Galleria Campello n°12 - 23100 Sondrio(so) tel. 0342.513131 fax 0342.512450 - e-mail: studstef@tin.it | | |

T3