## INDIVIDUAZIONE AREE IN CESSIONE

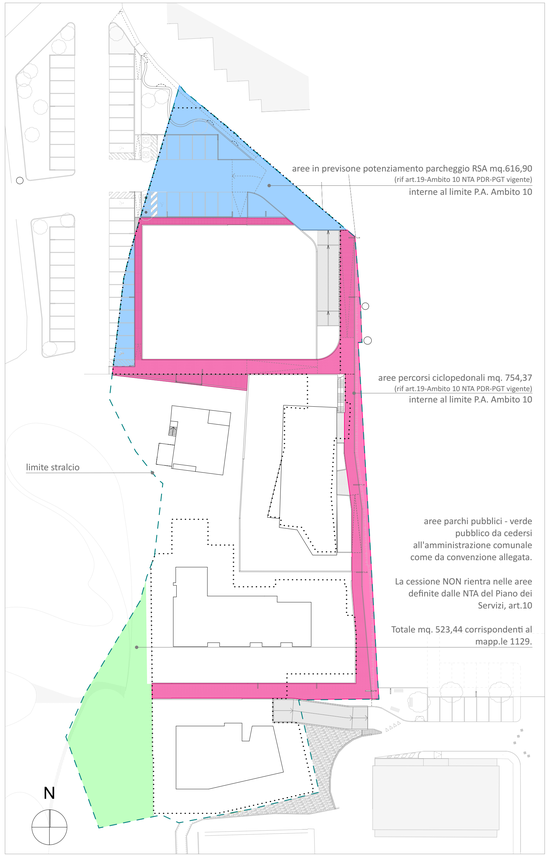


## INDIVIDUAZIONE AREE DA CEDERSI CON MANTENIMENTO DEL DIRITTO DI EDIFICARE NELL'INTERRATO

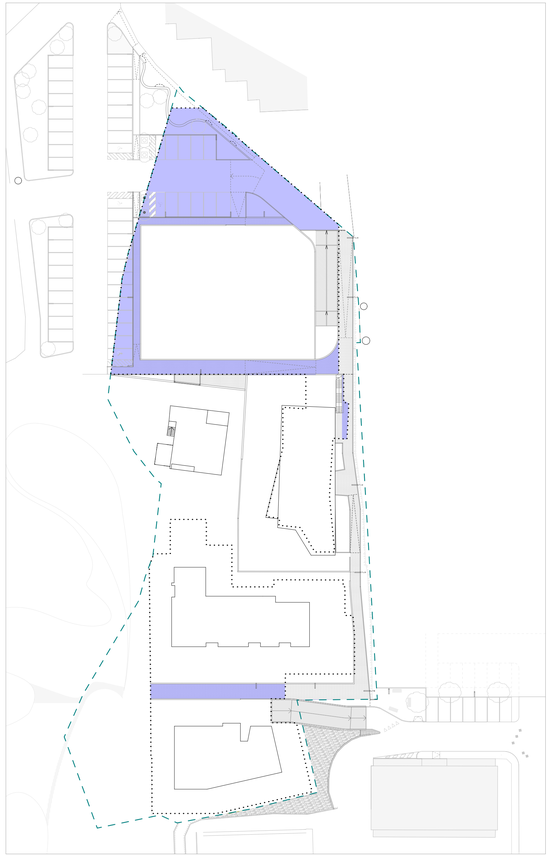

## INDIVIDUAZIONE OPERE ESTERNE AL P.A. (A SCOMPUTO ONERI)

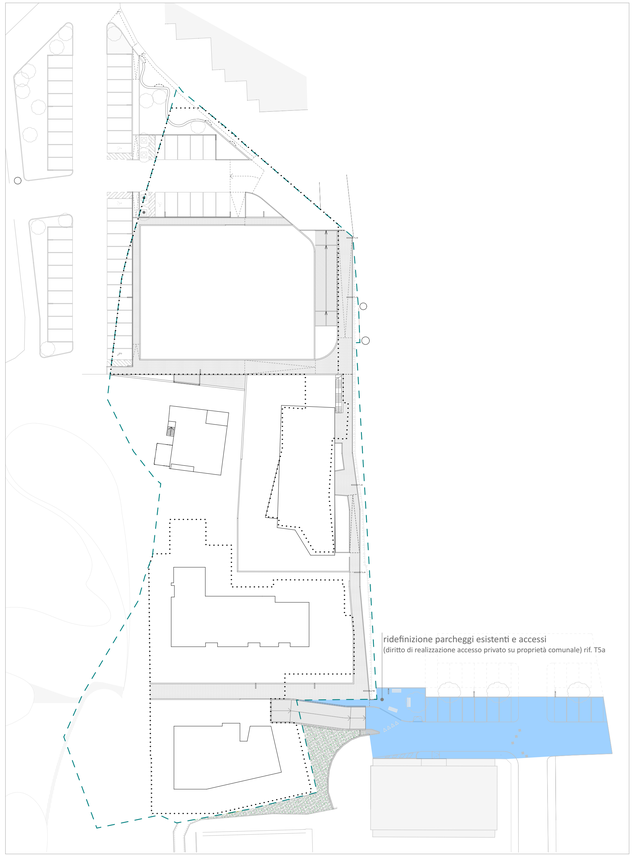


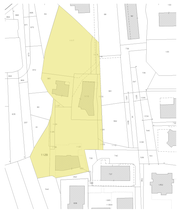

Comune di Sondrio - Provincia di Sondrio

VARIANTE STRALCIO PIANO ATTUATIVO "Ambito 10"

| | | | | | |
|---|---|---|---|---|---|
| località: | Sondrio | | | | |
| committente: | Marmotta S.r.l. - Moroni Mario | | | | |
| oggetto: | "Aree in cessione - aree in proprietà" | scala: | 1/500 | tav.n. | T4 |
| data: | novembre 2016 | aggiornamenti: | | | |


Progettisti

arch. Andrea Forni
via Torale, 27/A - 23100 - Sondrio (so) - tel.fax 0342/218456 - e-mail andrea@forniandrea.it

arch. Nicola Stefanelli
Galleria Campello n°12 - 23100 Sondrio(so) tel. 0342.513131 fax 0342.512450 - e-mail: studstef@tin.it