




LOCALIZZAZIONE - scala 1/1000

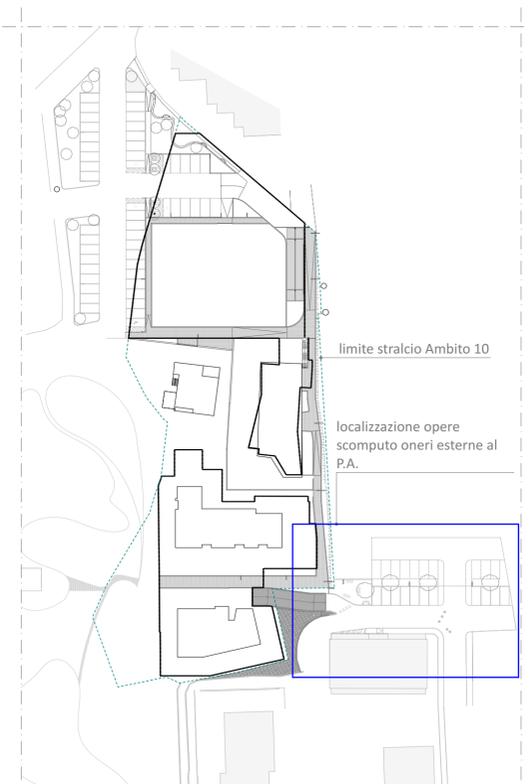


PLANIMETRIA STATO DI FATTO sc. 1/200

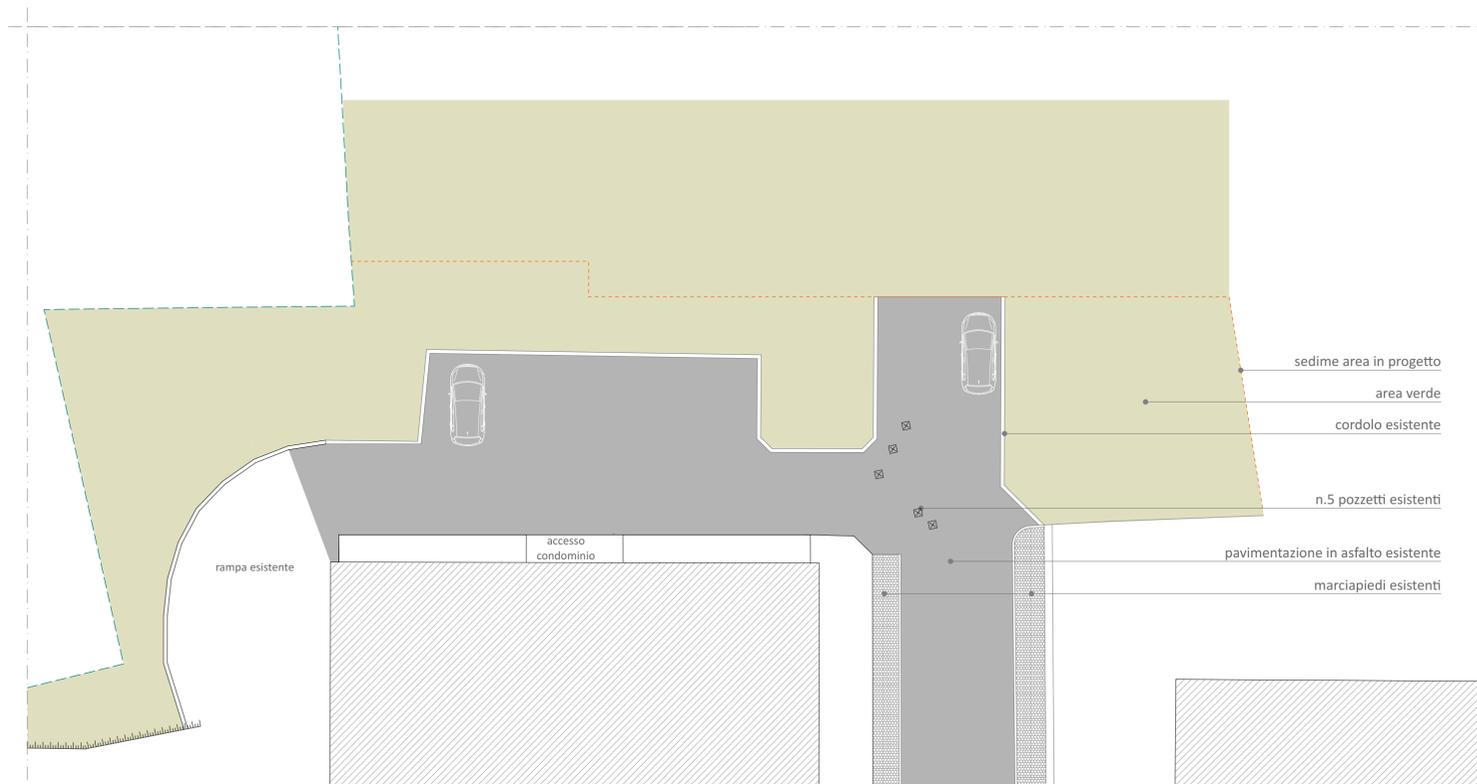

PLANIMETRIA DI PROGETTO sc. 1/200

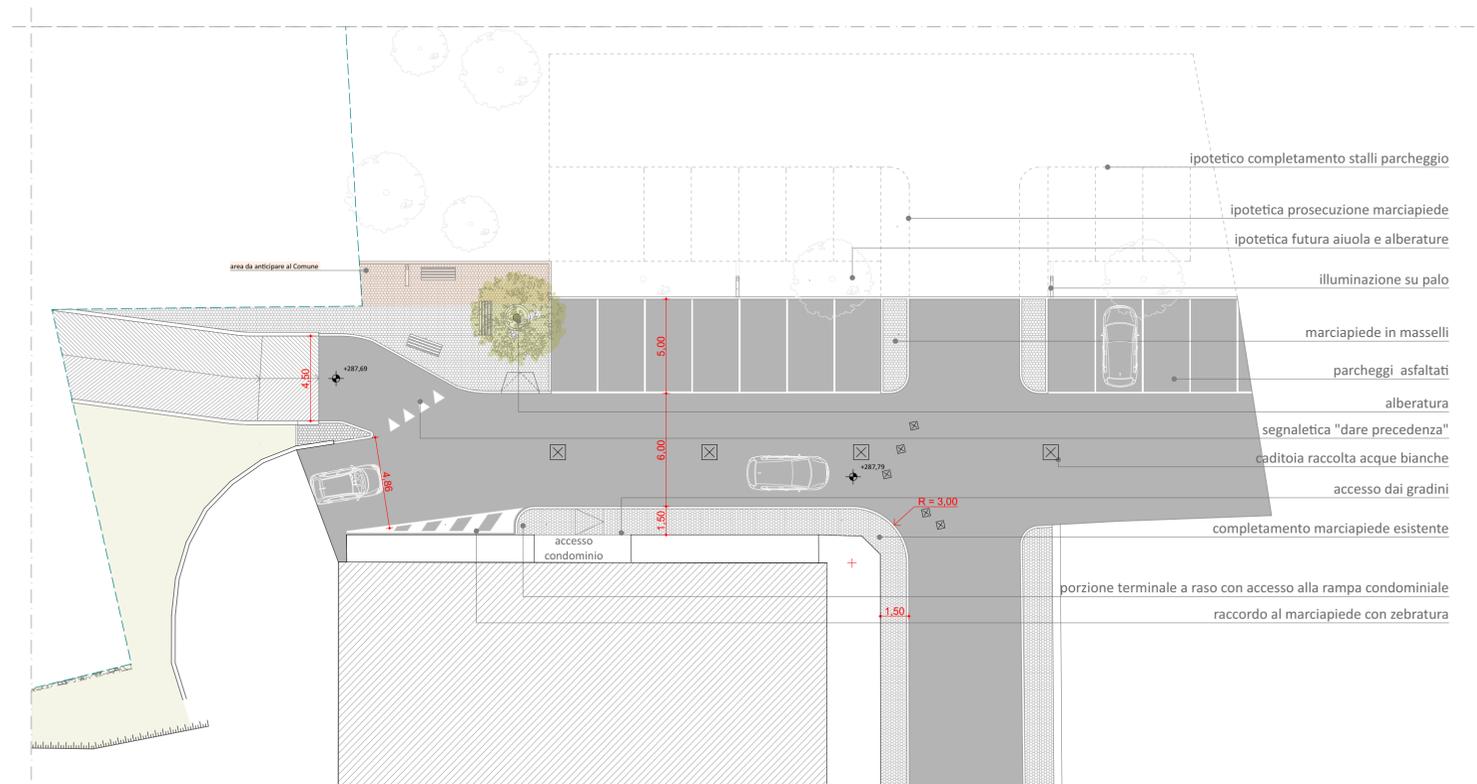

LOCALIZZAZIONE LAVORAZIONI sc. 1/500

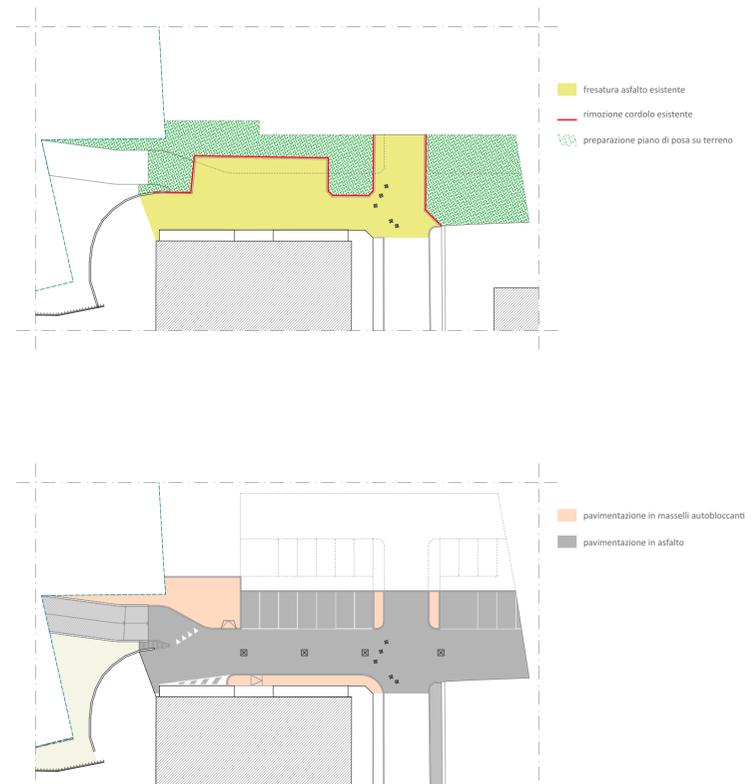

Comune di Sondrio - Provincia di Sondrio
VARIANTE STRALCIO PIANO ATTUATIVO "Ambito 10"



località: Sondrio

committente: Marmotta S.r.l. - Moroni Mario

oggetto: Opere esterne a scomputo scala: 1/200 - 1/500 tav.n. **T5a**

data: novembre 2016 aggiornamenti:

Progettisti: arch. Andrea Forni
 via Tonale, 17/A - 23100 - Sondrio (so) - tel.fax 0342/218456 - e-mail andrea@forniandrea.it
 arch. Nicola Stefanelli
 Galleria Campello n°12 - 23100 Sondrio(so) tel. 0342.513131 fax 0342.512450 - e-mail: studstef@tin.it