PLANIMETRIA DI PROGETTO

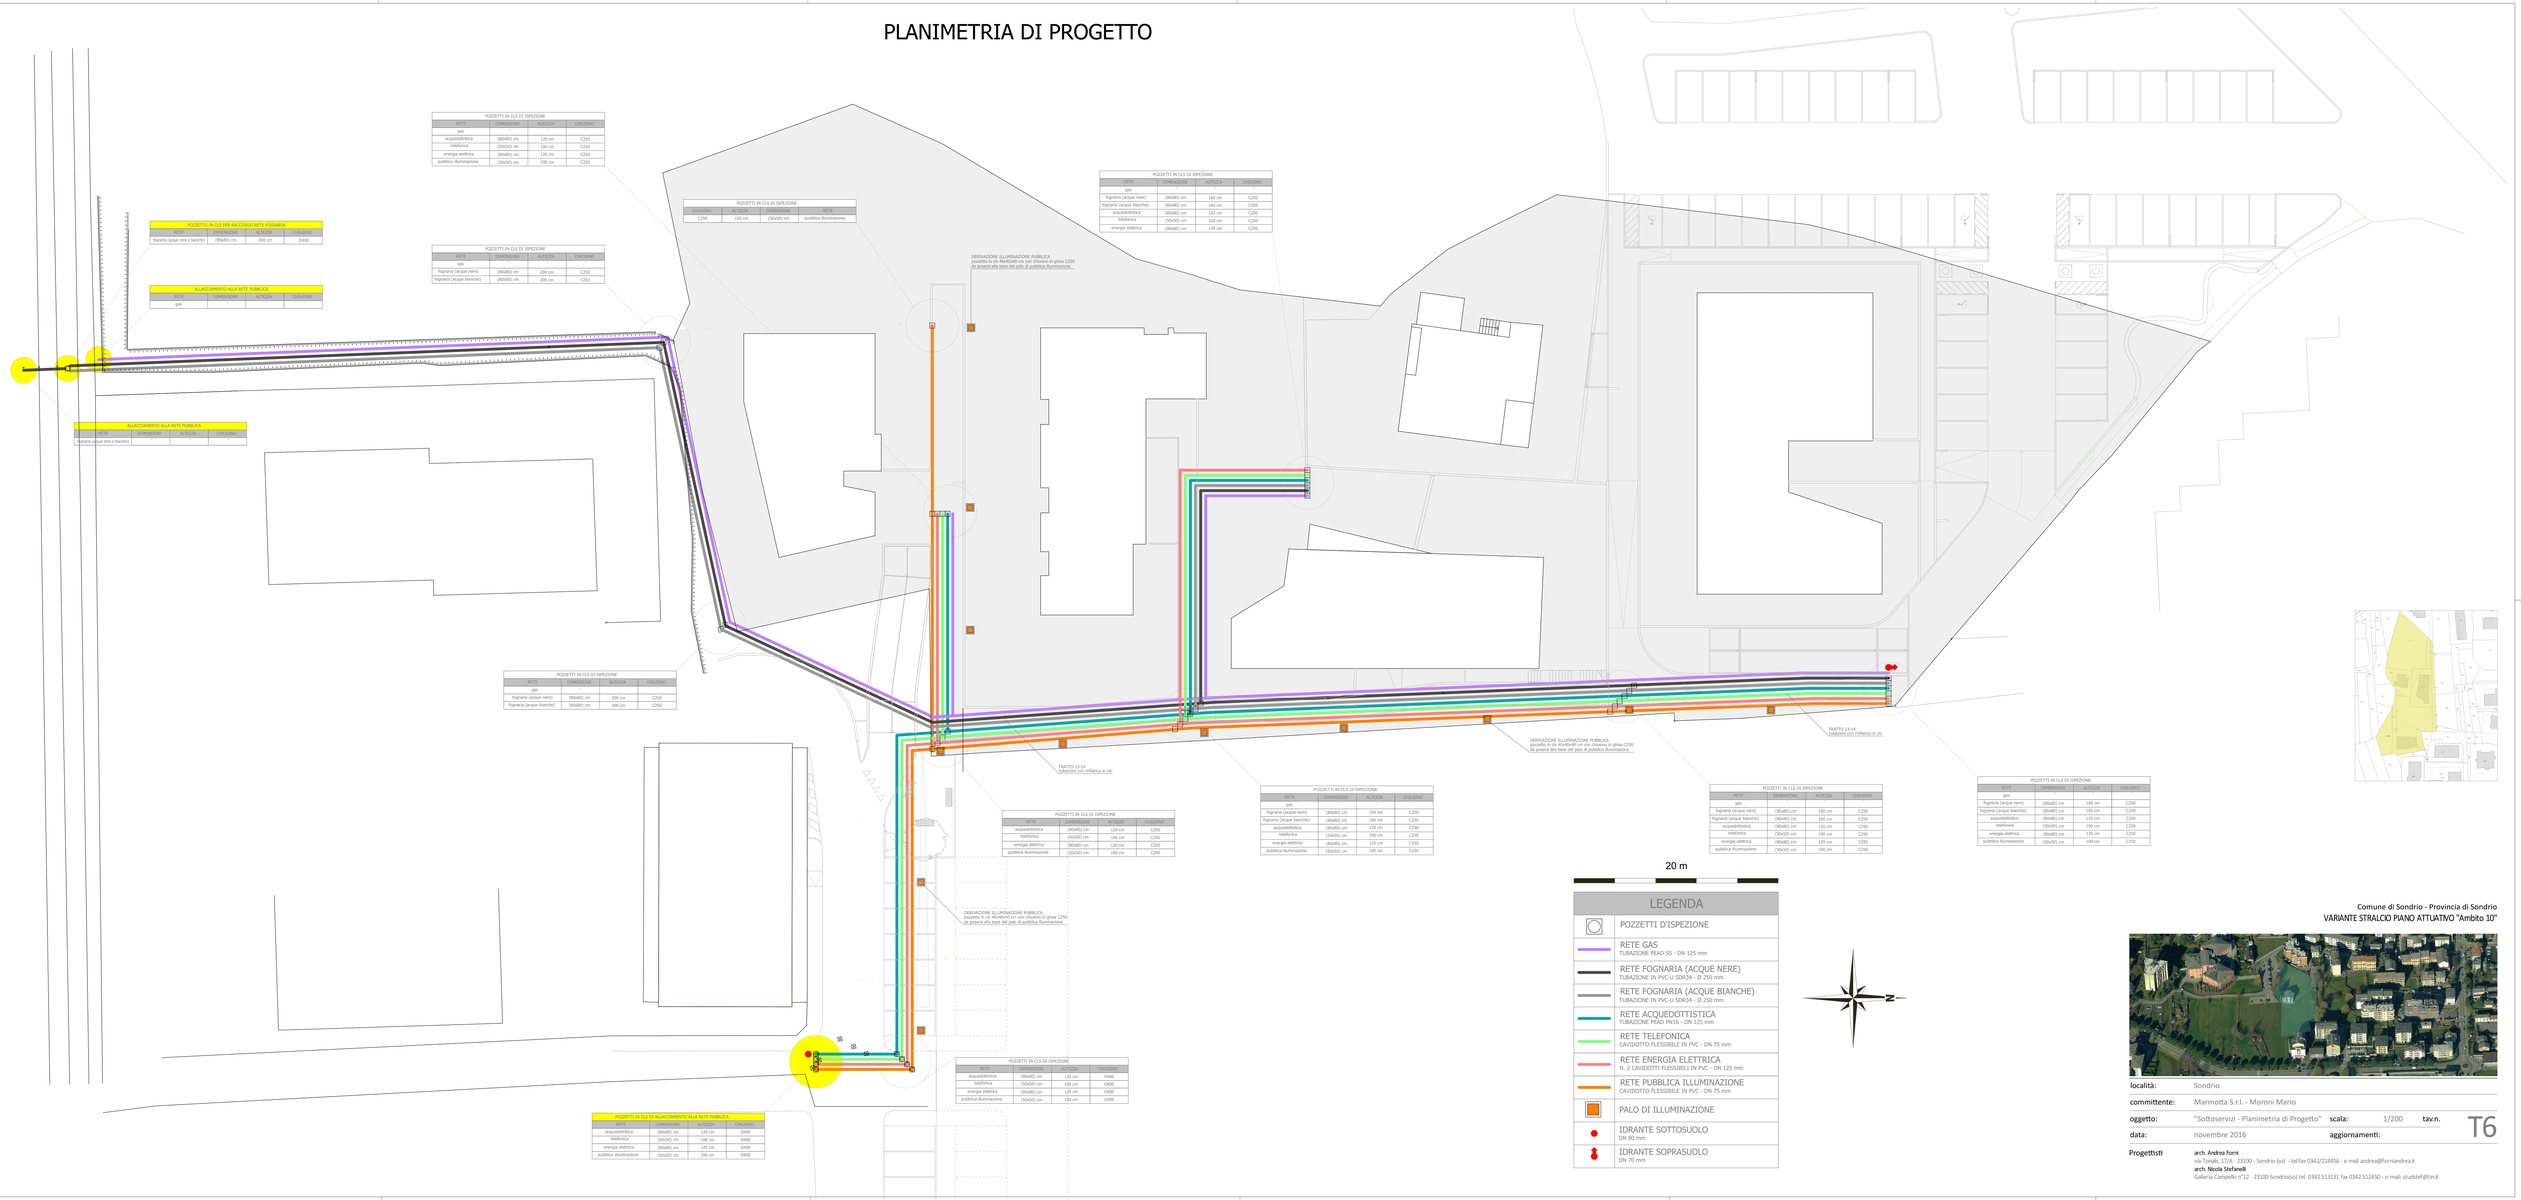

Comune di Sondrio - Provincia di Sondrio
VARIANTE STRALCIO PIANO ATTUATIVO "Ambito 10"

località:	Sondrio				
committente:	Marmotta S.r.l. - Moroni Mario				
oggetto:	"Sottoservizi - Planimetria di Progetto"	**scala:**	1/200	**tav.n.**	T6
data:	novembre 2016	**aggiornamenti:**			

Progettisti
arch. Andrea Forni
via Torelo, 17/A - 23100 - Sondrio (so) - tel/fax 0342/218456 - e-mail andrea@forniandrea.it
arch. Nicola Stefanelli
Galleria Campello n°12 - 23100 Sondrio(so) tel. 0342.513131 fax 0342.512450 - e-mail: studiotef@tin.it