


Compilata da:
Galbusera Linda
Iscritto all'albo:
Architetti
Prov. Sondrio N. 227

Identificativi Catastali:
Sezione: 32
Foglio: 540
Particella: 540
Subalterno: 6

Di chiarazione protocollo n. SO0028282 del 07/04/2006
Planimetria di u.i.u. in Comune di Sondrio
Via Zara
oiv. SNC

Agenzia del Territorio
CATASTO FABBRICATI
Ufficio provinciale di
Sondrio

Scala 1: 200

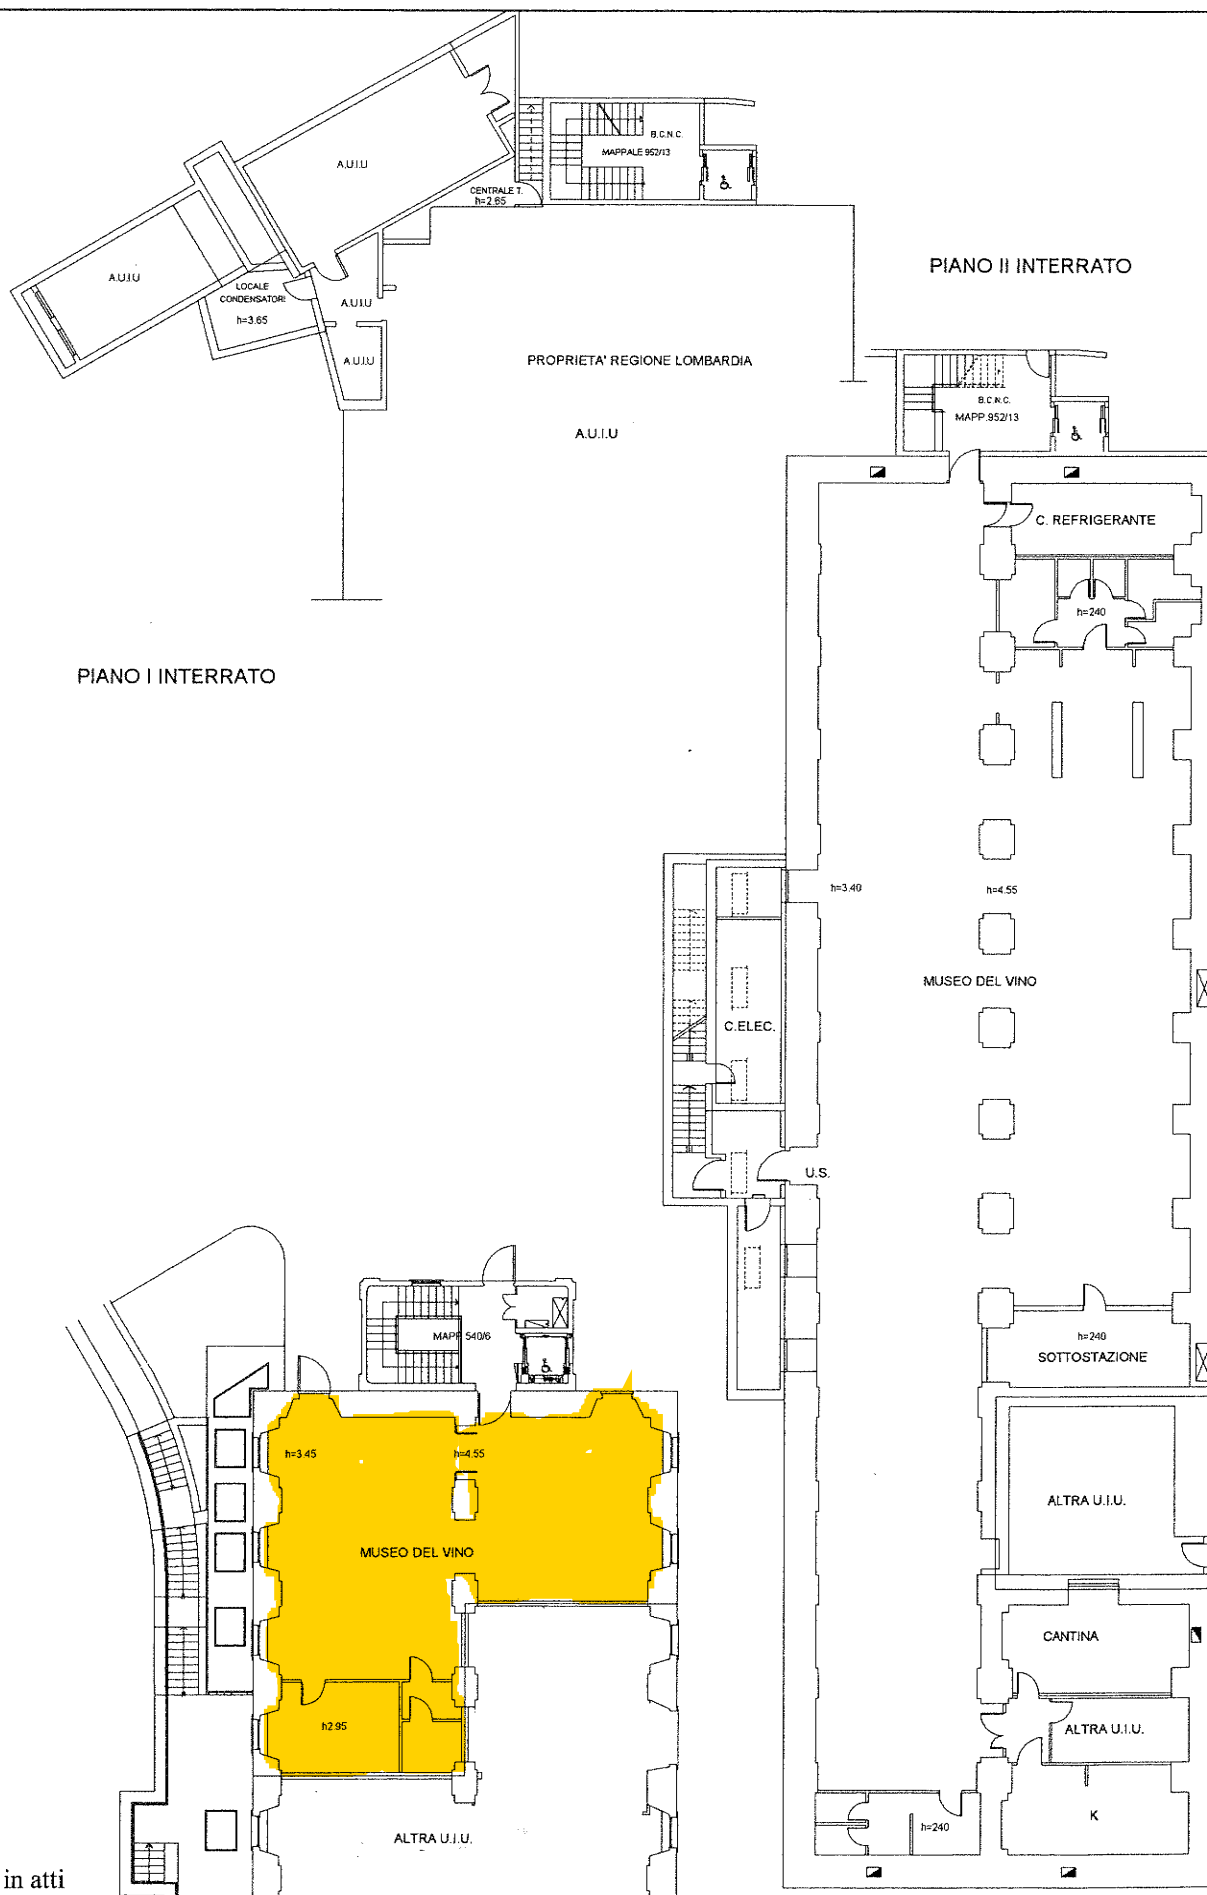

Catasto dei Fabbricati - Situazione al 12/02/2020 - Comune di SONDRIO (1829) - Foglio: 32 - Particella: 540 - Subalterno: 6

Ultima planimetria in atti

Data: 12/02/2020 - n. T117860 - Richiedente: DLLRSN72T63I829E

Totale schede: Formato di acquisizione: A3(297x420) - Formato stampa richiesto: A4(210x297)

PIANO TERRA