




Comune di Sondrio

Settore Servizi Tecnici
Servizio Ambiente

PARCO ADDA – MALLERO “RENATO BARTESAGHI”

CONCESSIONE DEI SERVIZI DI GESTIONE DEL PARCO ADDA-MALLERO “RENATO BARTESAGHI”


Periodo: 01.05.2021 - 31.12.2025

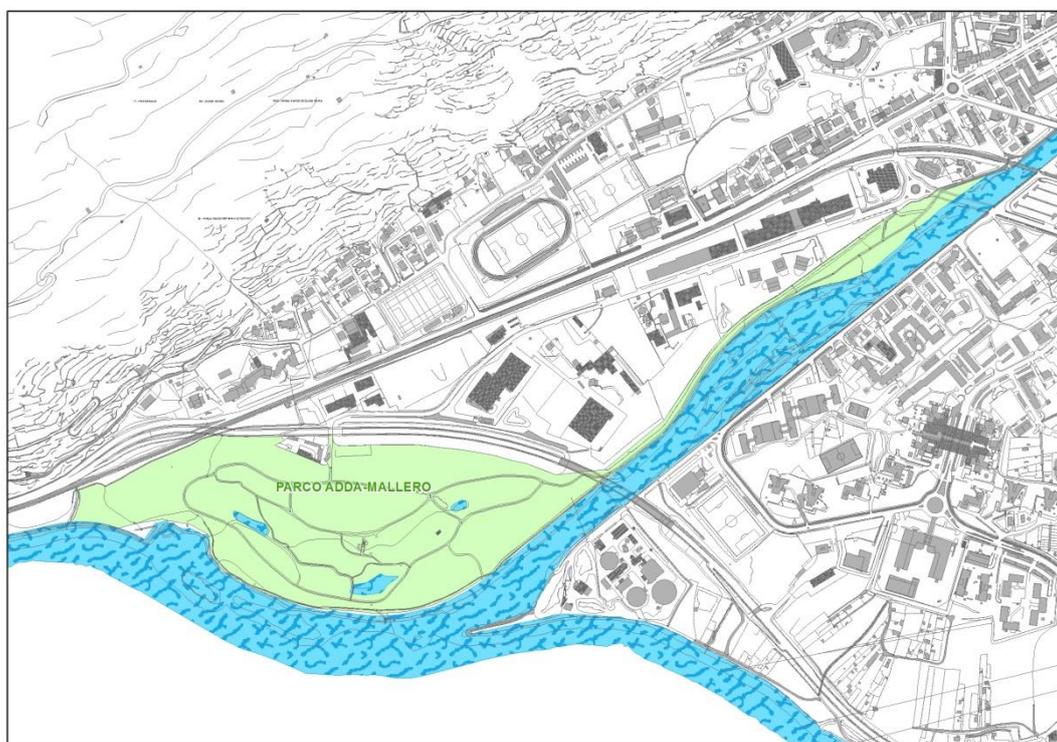


CAPITOLATO SPECIALE D'APPALTO ALLEGATO 3 – PLANIMETRIE CHIOSCO E AREE ESTERNE

Redatto da:
Settore Servizi Tecnici
Servizio Ambiente
geom. Lorenzo Dolzadelli _____

RUP Ing. Gianluca Venturini _____

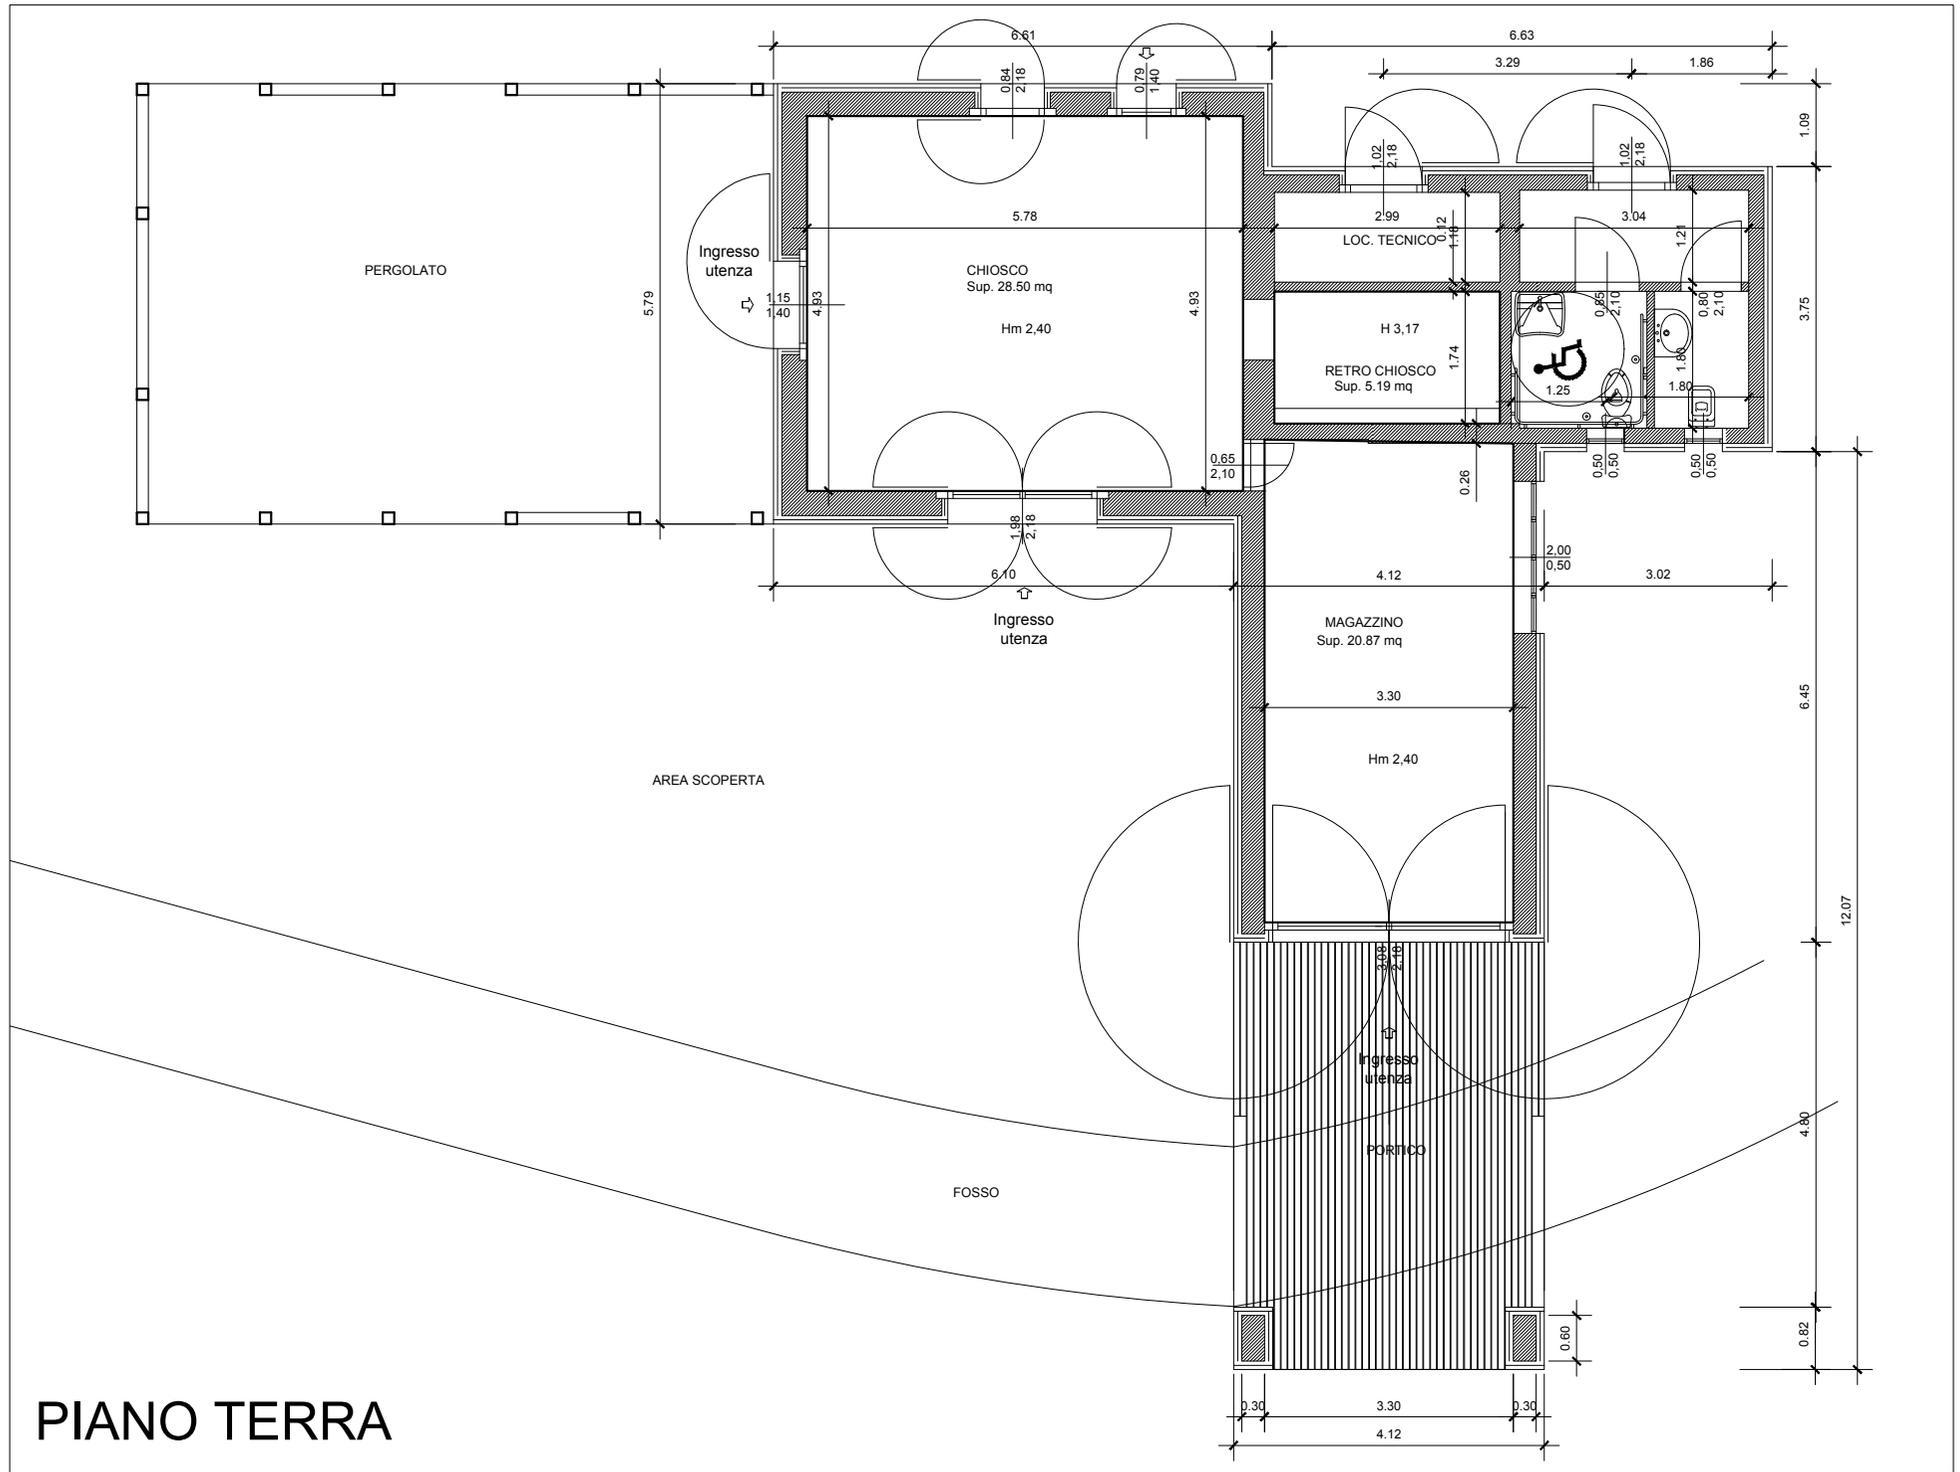

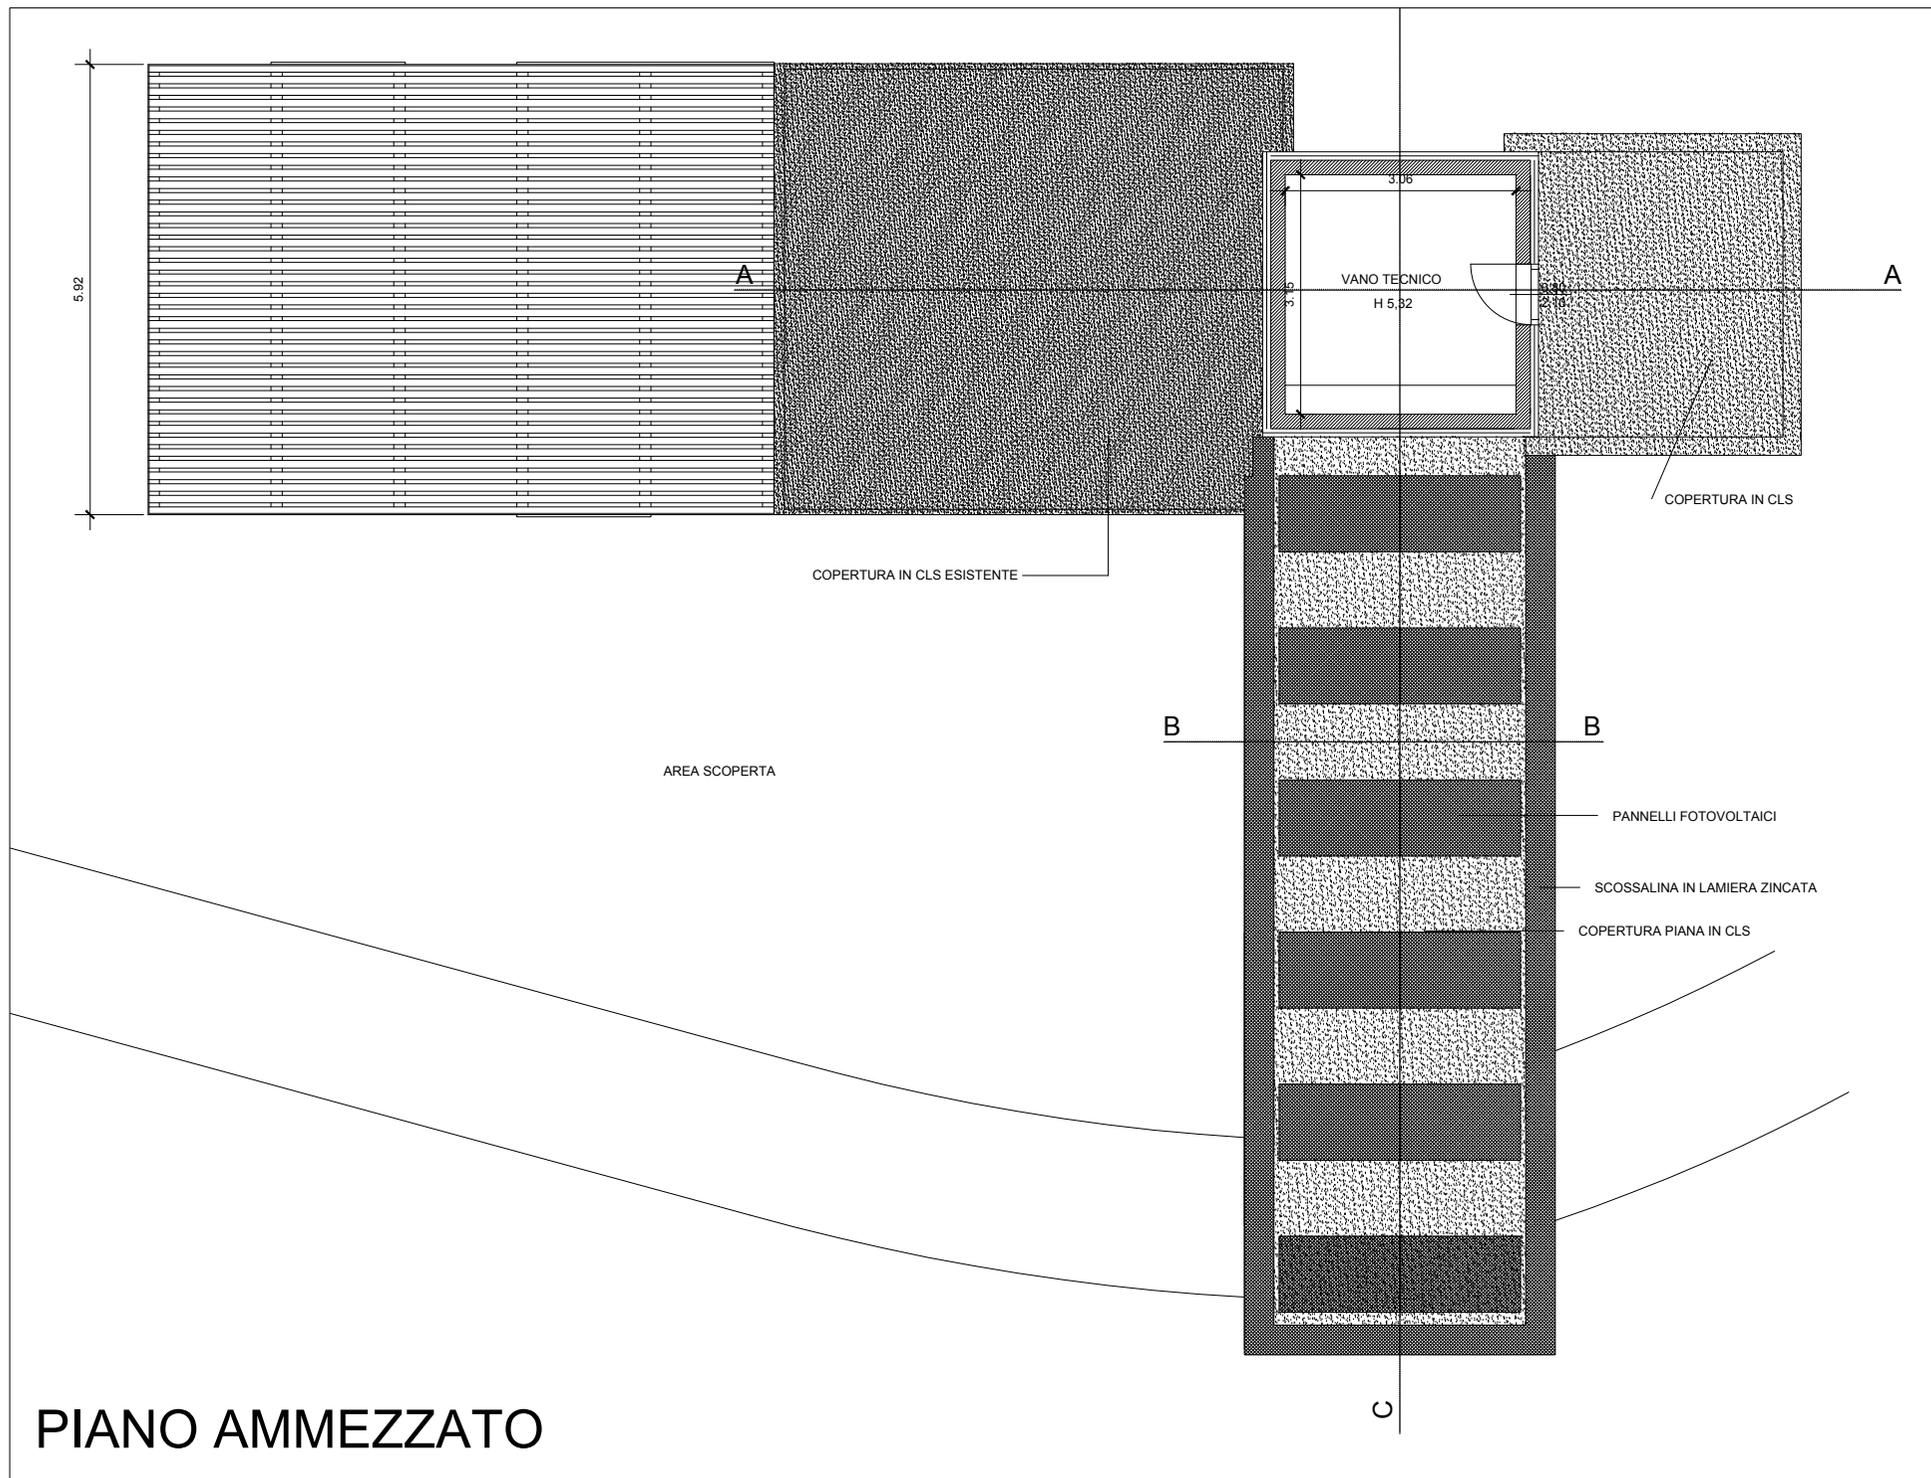





FRONTE NORD



FRONTE SUD

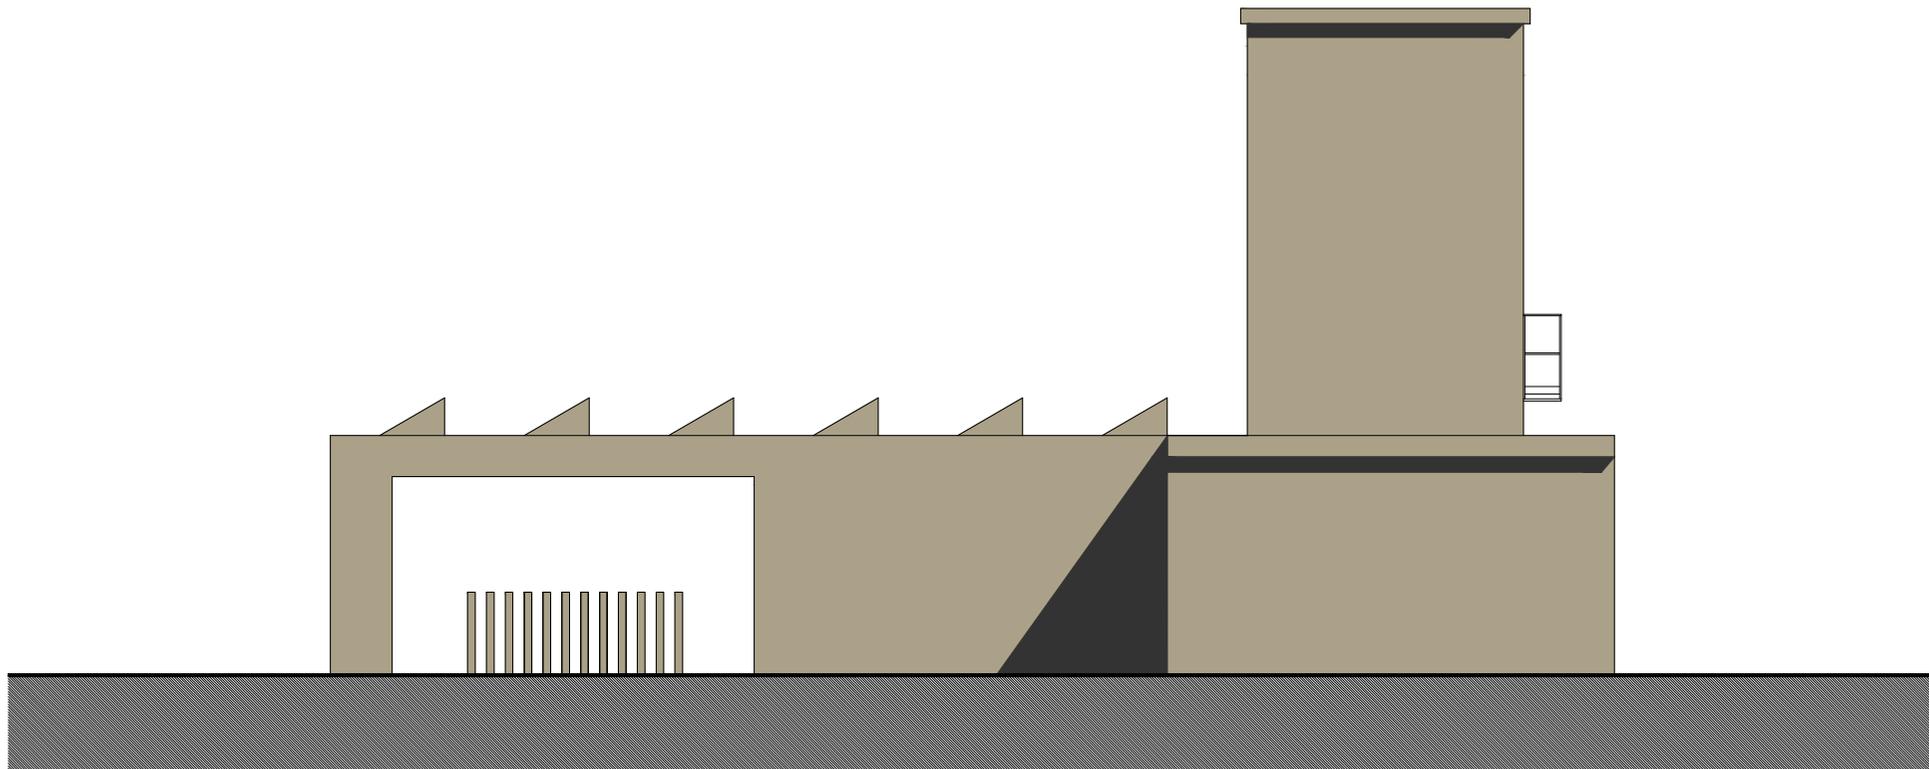

FRONTE EST

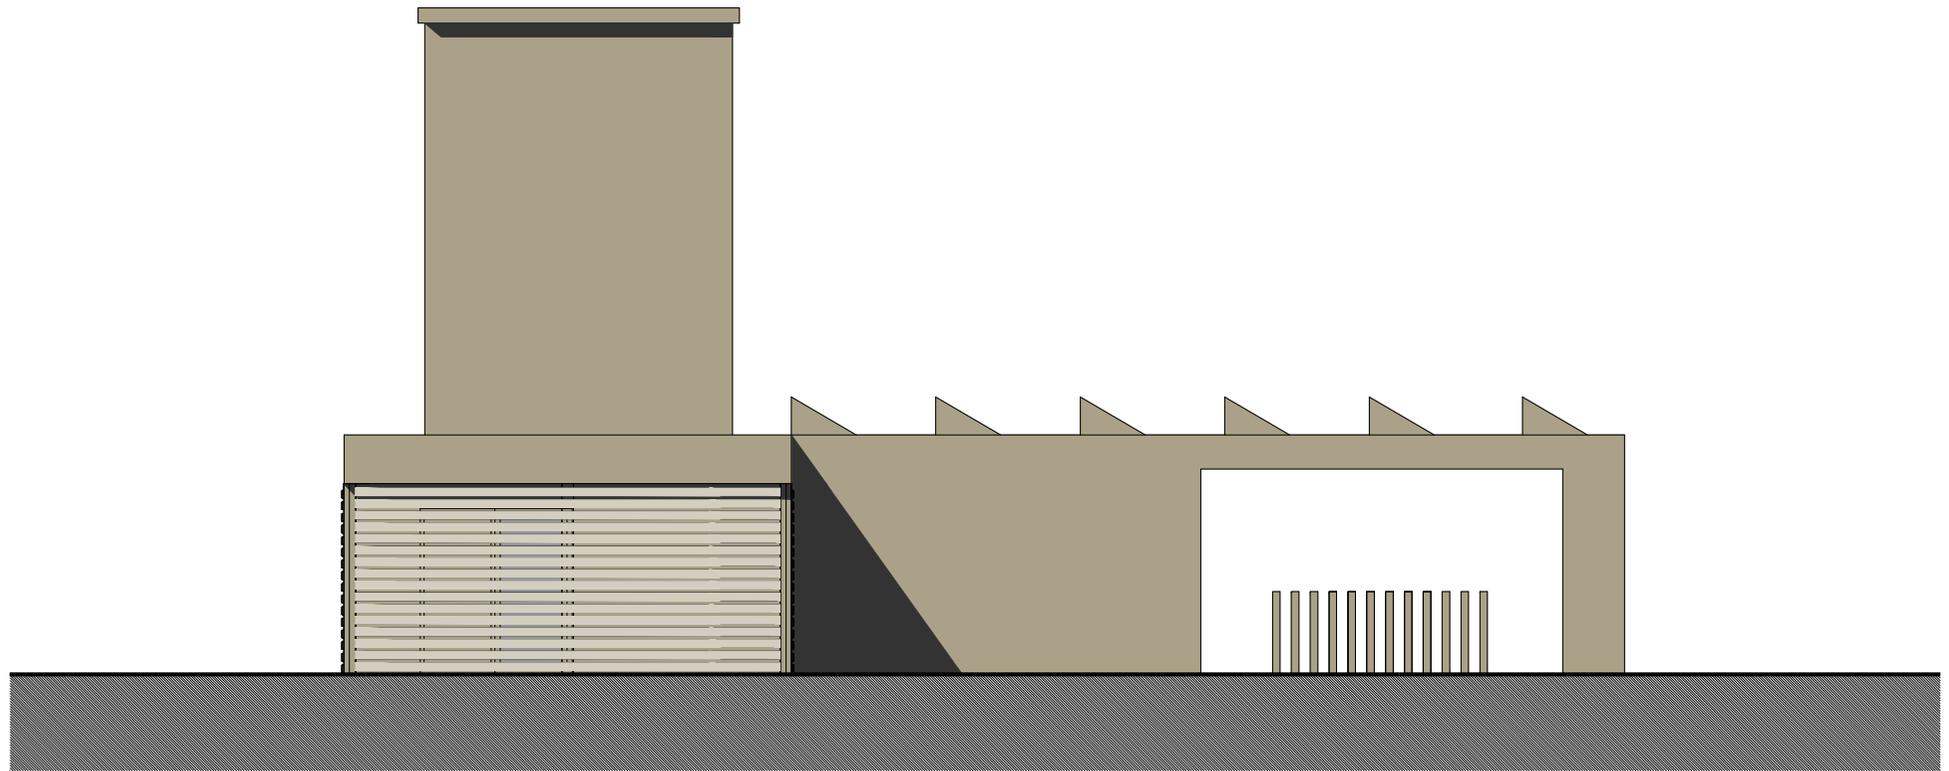

FRONTE OVEST