

Agenzia del Territorio
CATASTO FABBRICATI
Ufficio Provinciale di
Sondrio

Dichiarazione protocollo n. SO0125673 del 18/06/2007

Planimetria di u.i.u. in Comune di Sondrio

Contrada Moroni

civ. SNC

Identificativi Catastali:

Sezione:

Foglio: 27

Particella: 1314

Subalterno: 2

Compilata da:
Orlandi Mauro

Iscritto all'albo:
Ingegnere Dipendente Pubblico


Prov.

N.

Scheda n. 1

Scala 1:200


Piano Terra

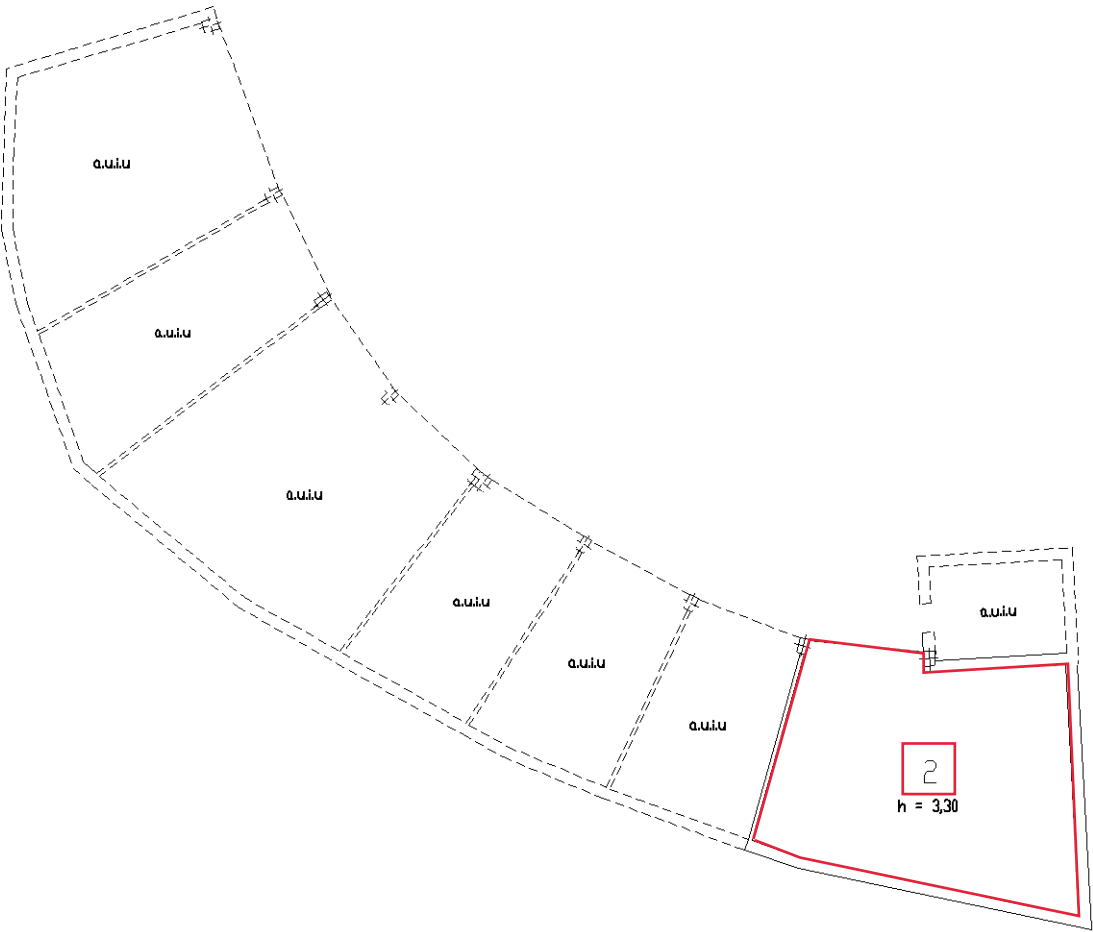

Ultima planimetria in atti

Data: 09/05/2017 - n. T247989 - Richiedente: GRTMRC65B15A745G

Totale schede: 1 - Formato di acquisizione: A4(210x297) - Formato stampa richiesto: A4(210x297)

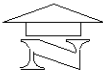

Catasto dei Fabbricati - Situazione al 09/05/2017 - Comune di SONDRIO (1829) - < Foglio: 27 - Particella: 1314 - Subalterno: 2 >
FRAZIONE TRIANGIA SNC piano: T;