


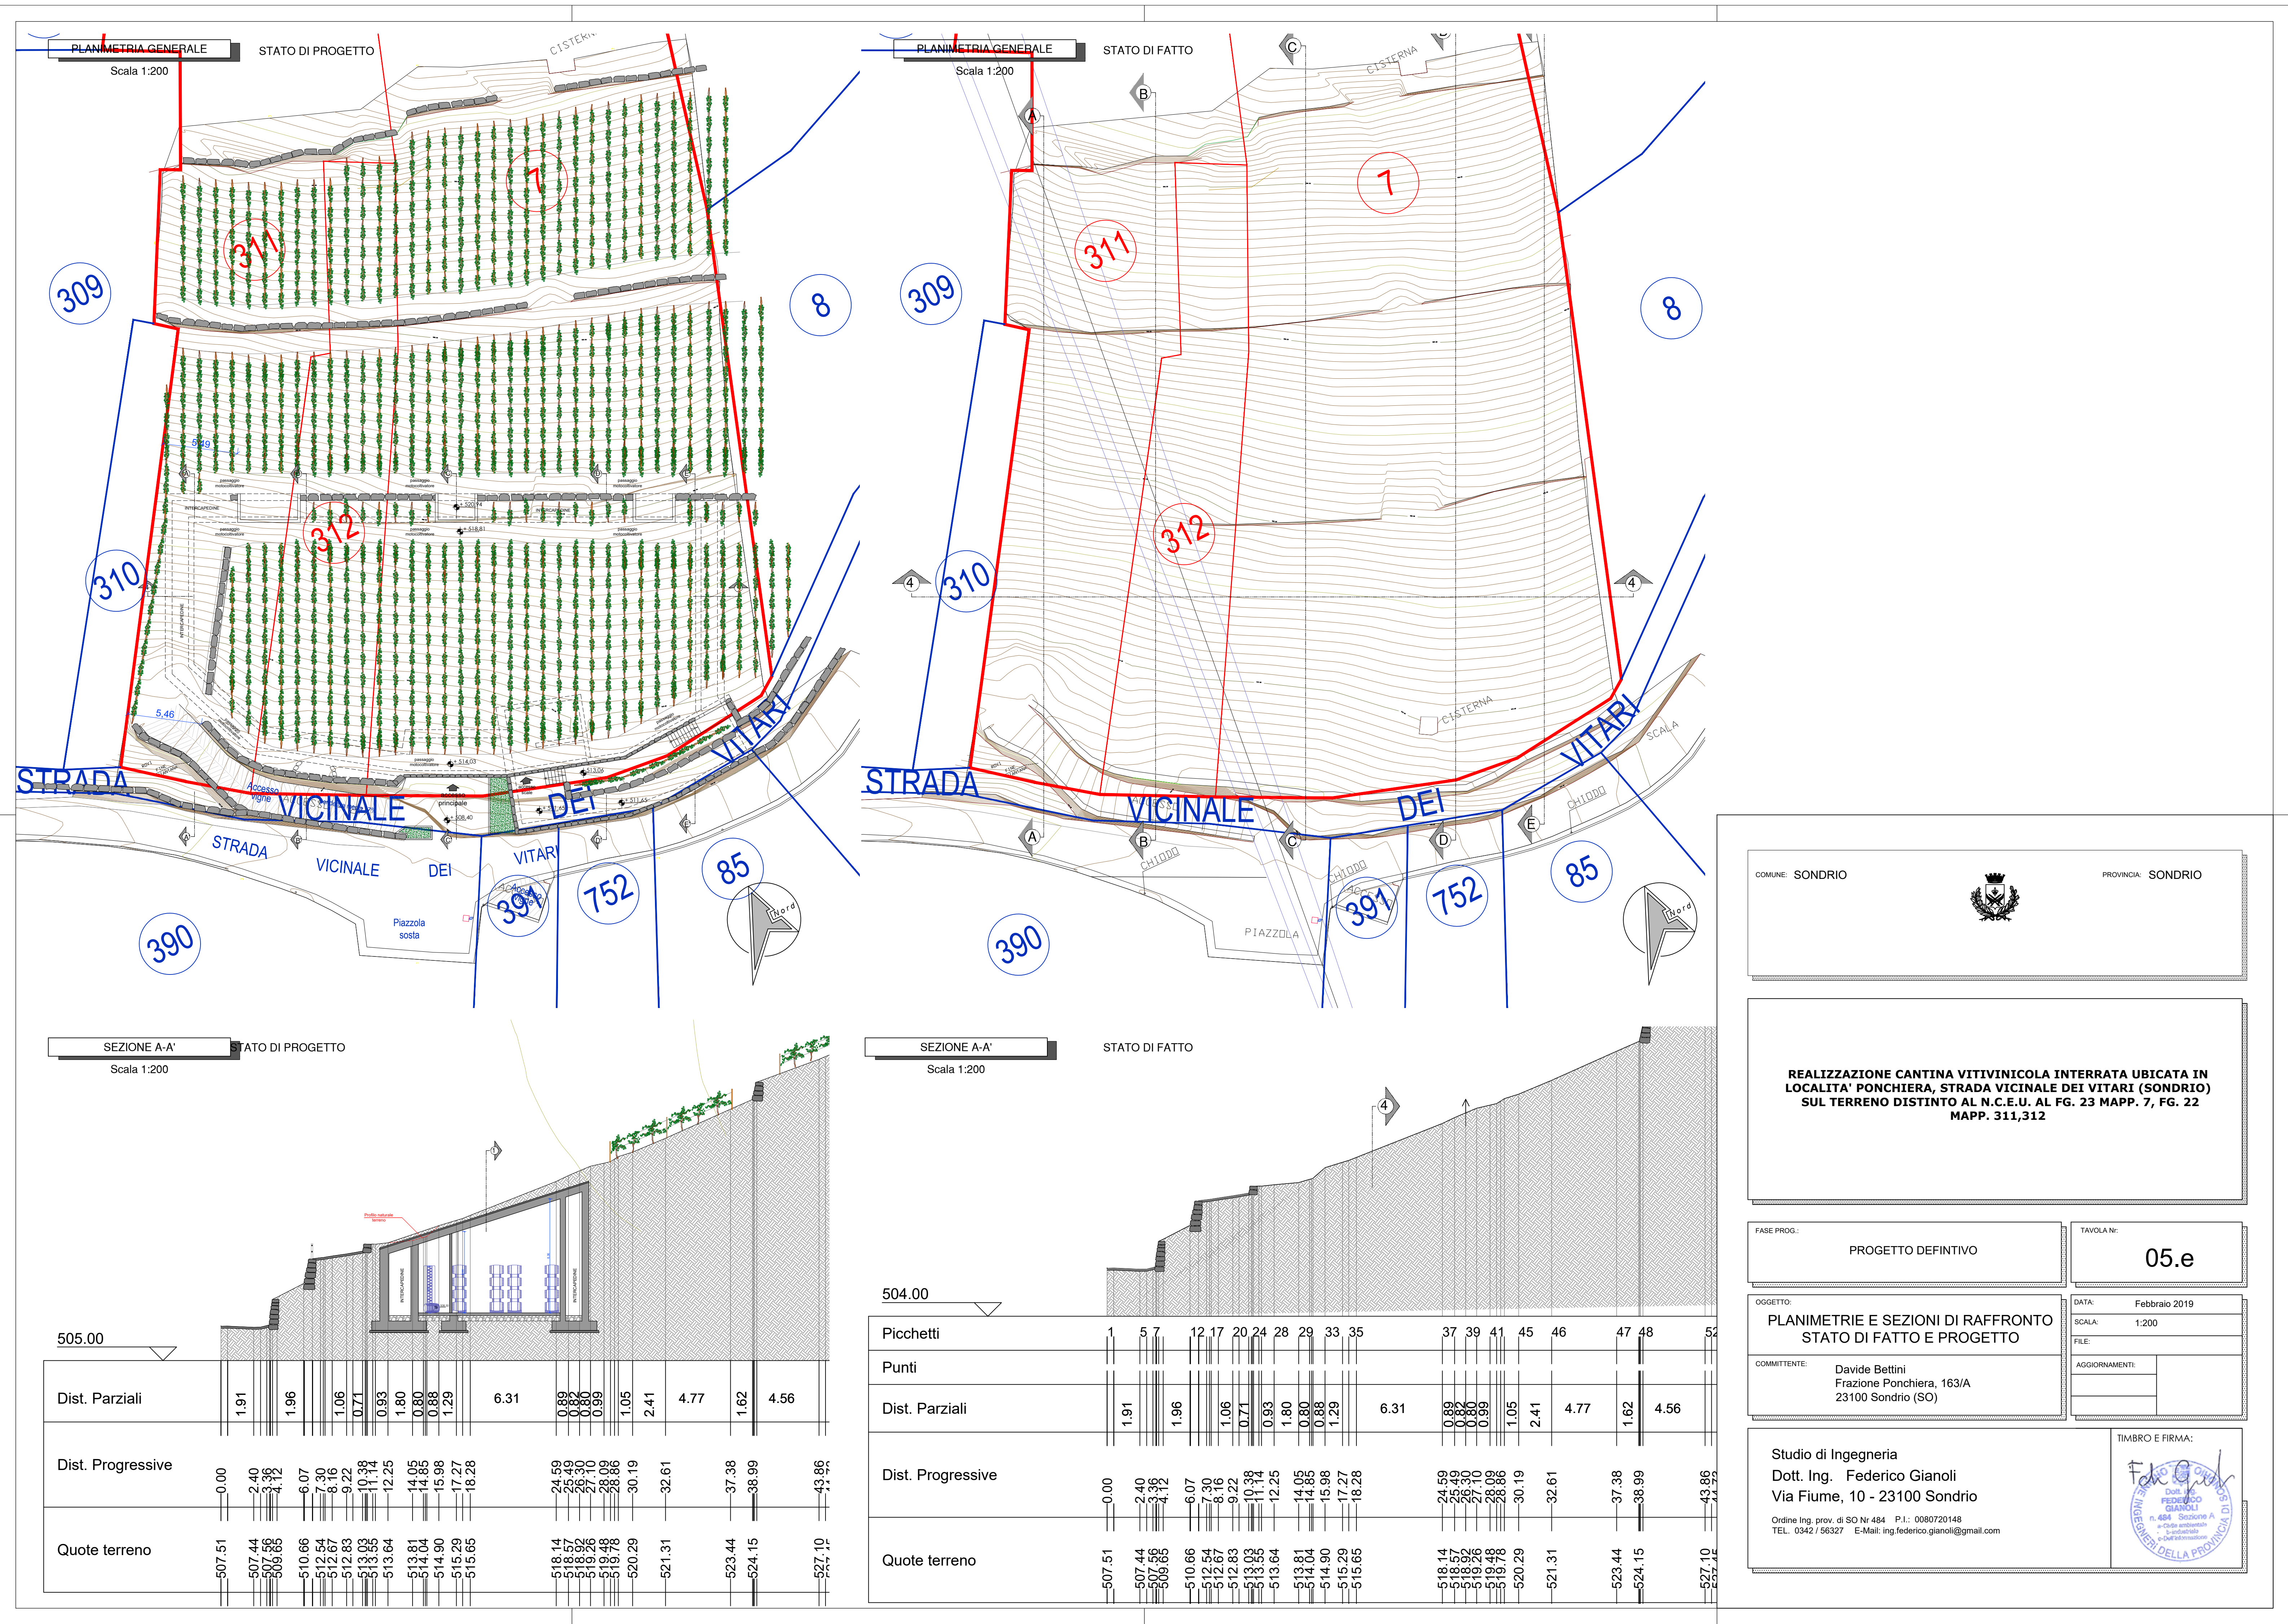

COMUNE: SONDRIO

PROVINCIA: SONDRIO

REALIZZAZIONE CANTINA VITIVINICOLA INTERRATA UBICATA IN LOCALITA' PONCHIERA, STRADA VICINALE DEI VITARI (SONDRIO) SUL TERRENO DISTINTO AL N.C.E.U. AL FG. 23 MAPP. 7, FG. 22 MAPP. 311,312

FASE PROG.: PROGETTO DEFINITIVO

TAVOLA N.: 05.e

OGGETTO: PLANIMETRIE E SEZIONI DI RAFFRONTO STATO DI FATTO E PROGETTO

DATA: Febbraio 2019

SCALA: 1:200

FILE:

AGGIORNAMENTI:

COMMITTENTE: Davide Bettini
Frazione Ponchiera, 163/A
23100 Sondrio (SO)

Studio di Ingegneria
Dott. Ing. Federico Gianoli
Via Fiume, 10 - 23100 Sondrio
Ordine Ing. prov. di SO Nr 484 P.I.: 0080720148
TEL. 0342 / 56327 E-Mail: ing.federico.gianoli@gmail.com

TIMBRO E FIRMA: