
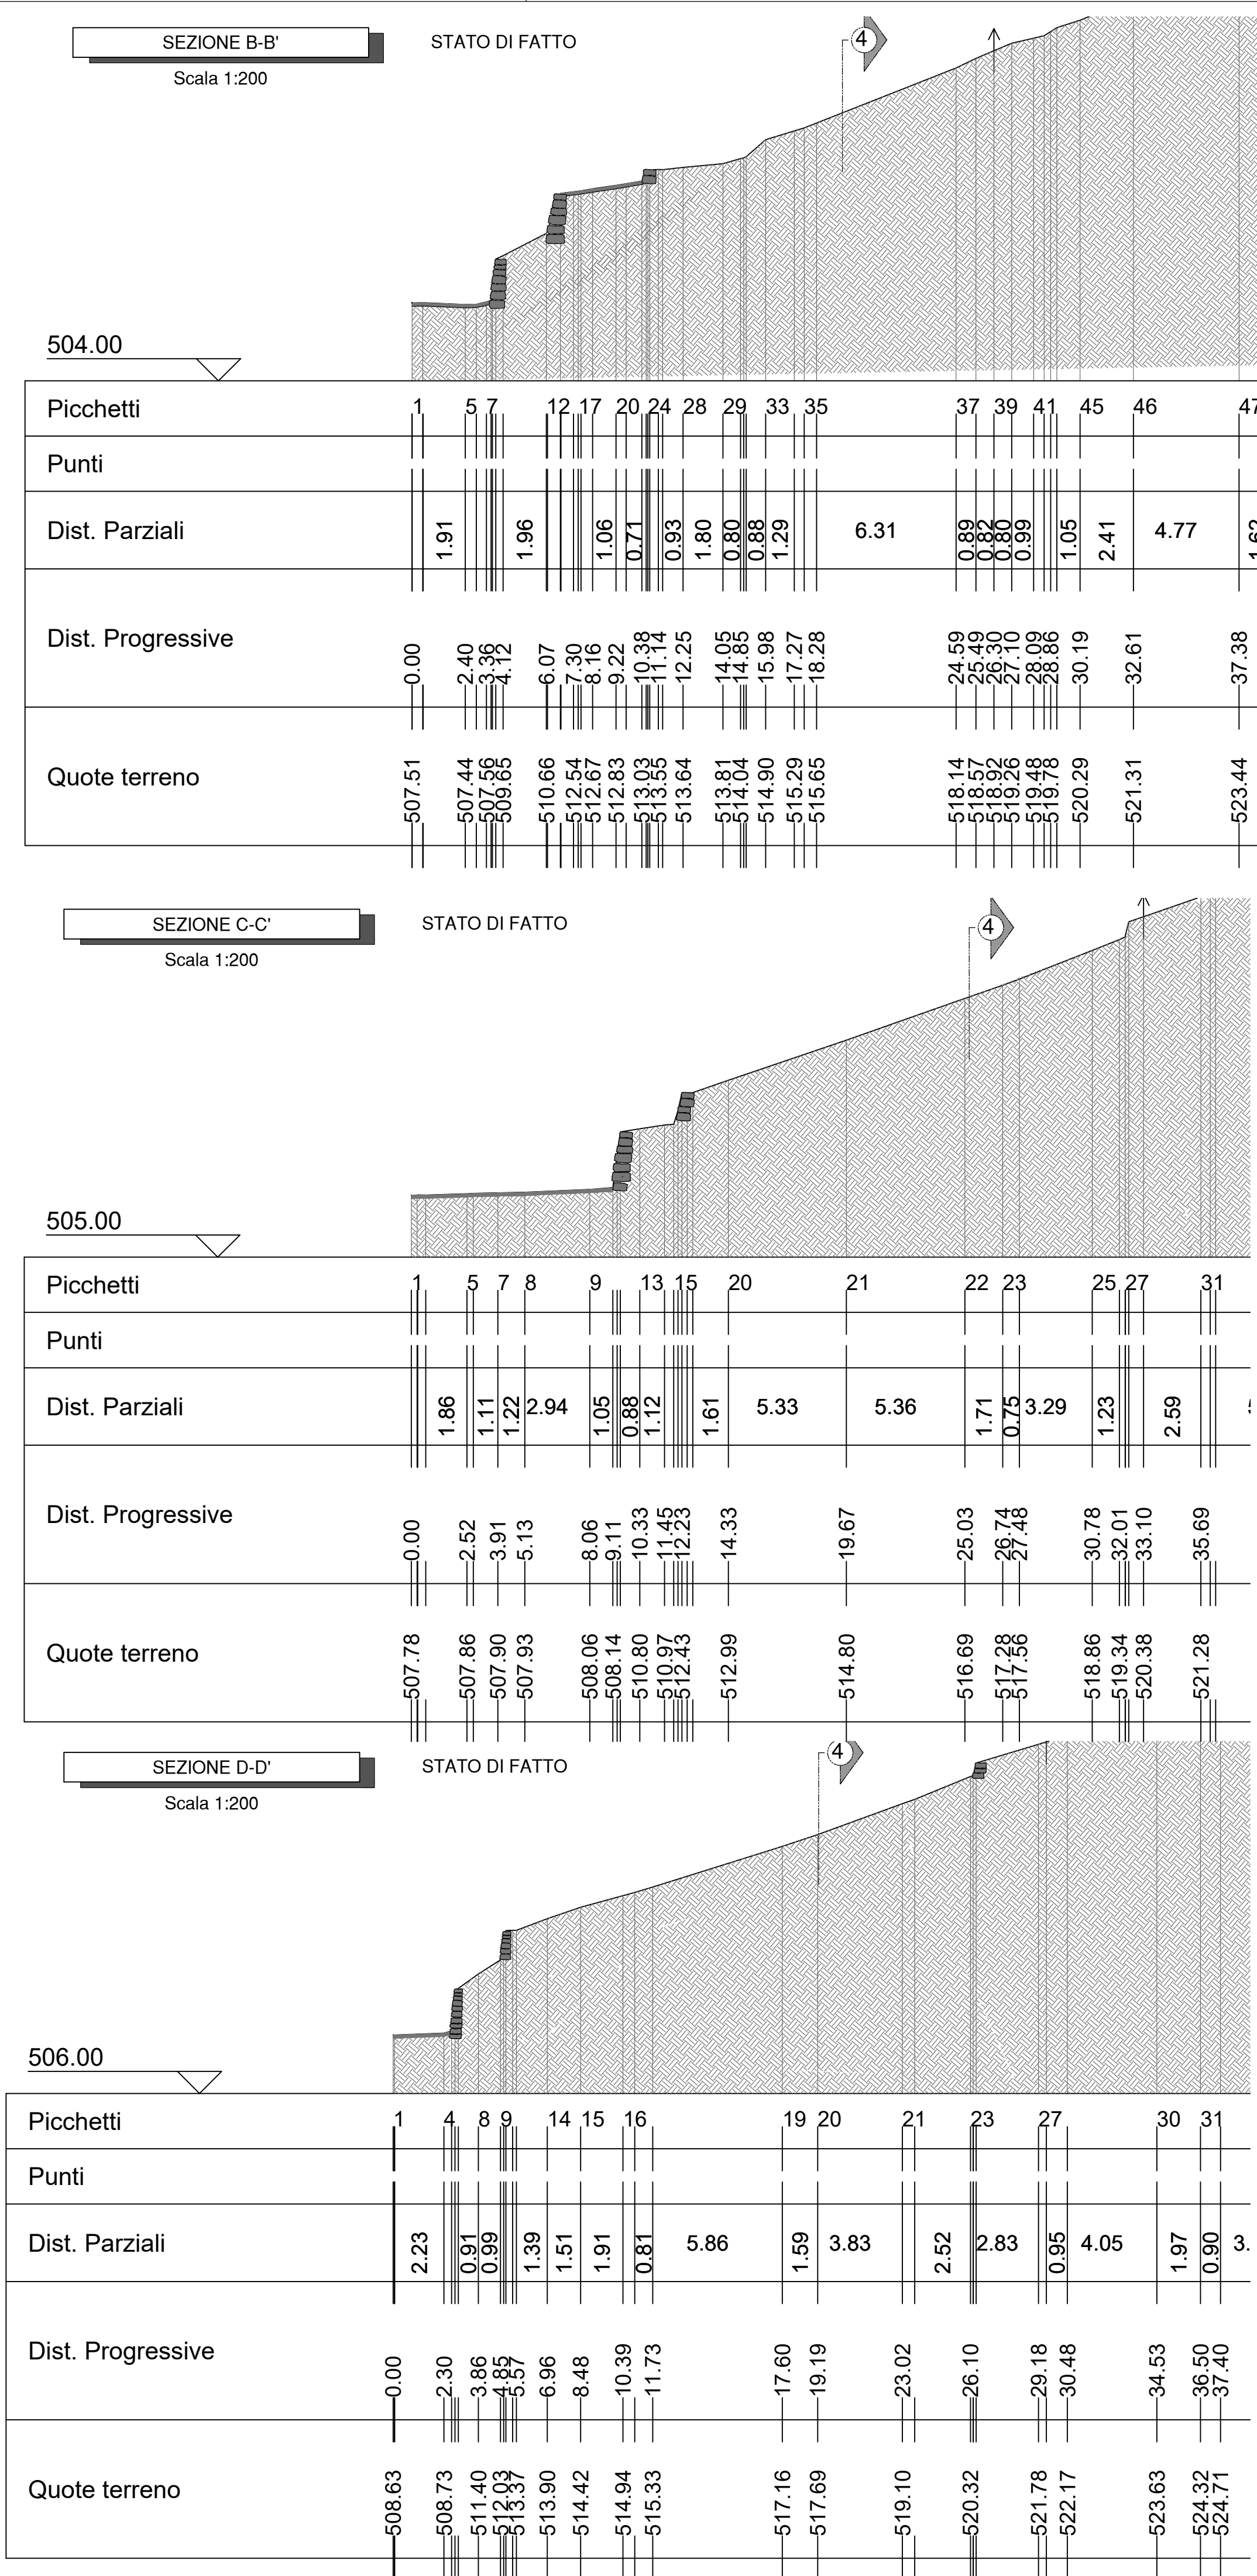


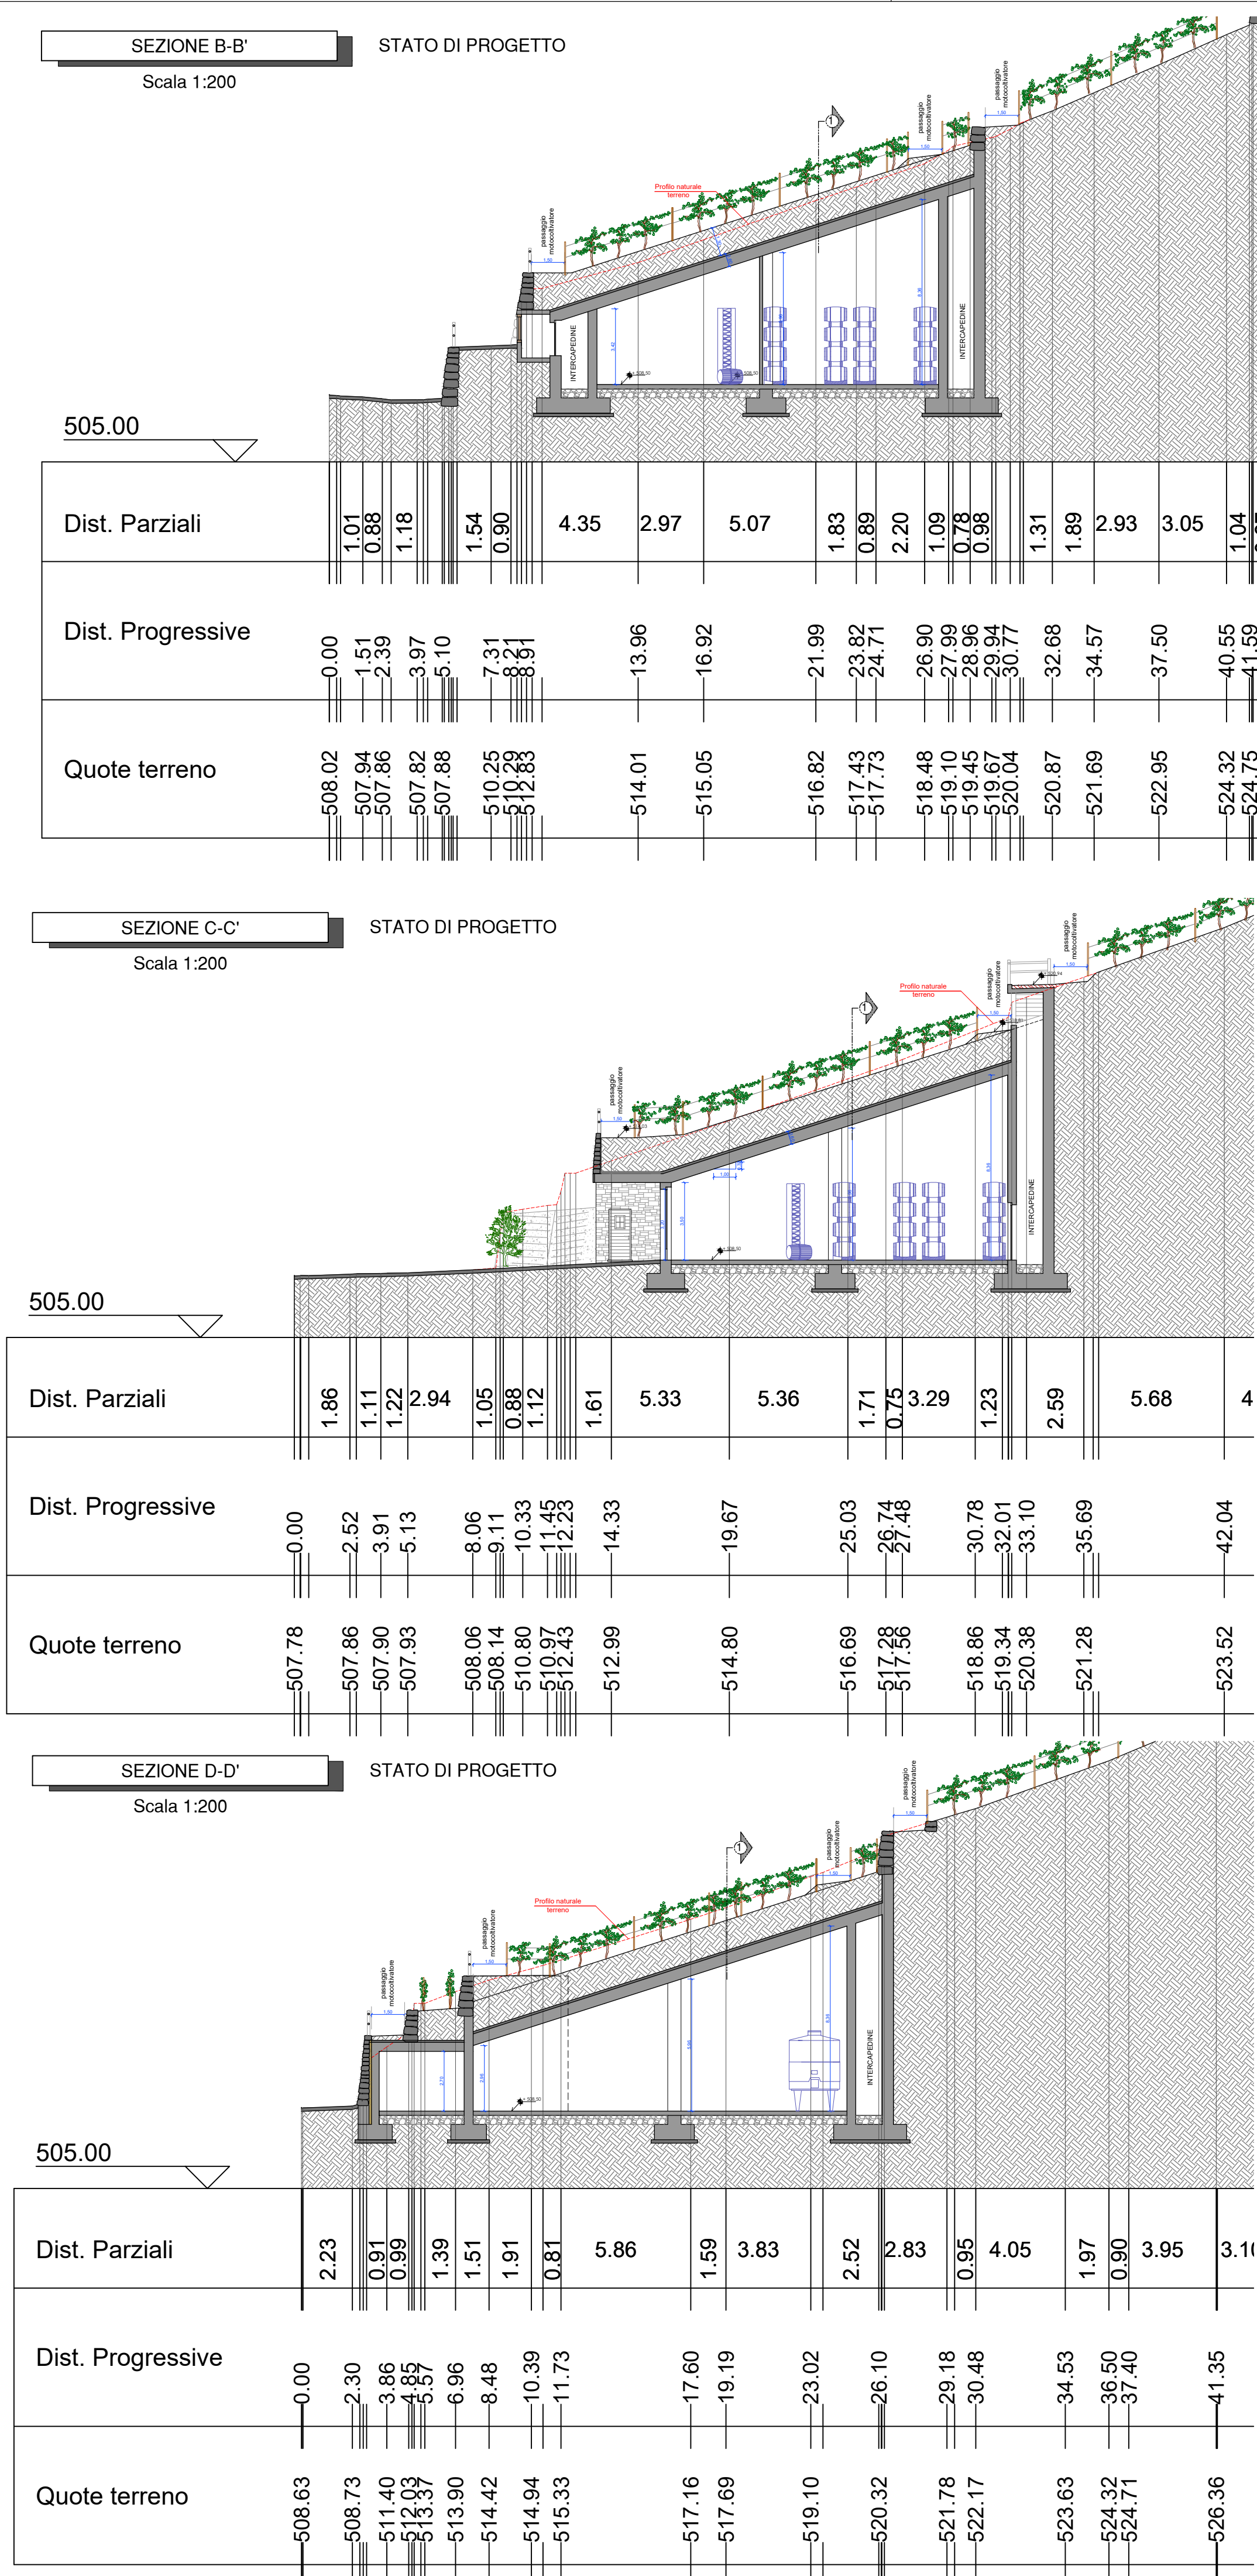

COMUNE: SONDRIO PROVINCIA: SONDRIO

REALIZZAZIONE CANTINA VITIVINICOLA INTERRATA UBICATA IN LOCALITA' PONCHIERA, STRADA VICINALE DEI VITARI (SONDRIO) SUL TERRENO DISTINTO AL N.C.E.U. AL FG. 23 MAPP. 7, FG. 22 MAPP. 311,312

FASE PROG.: PROGETTO DEFINITIVO TAVOLA N.: 05.f

OGGETTO: SEZIONI DI RAFFRONTO STATO DI FATTO E PROGETTO DATA: Febbraio 2019
SCALA: 1:200
FILE:
COMMITTENTE: Davide Bettini Frazione Ponchiera, 163/A 23100 Sondrio (SO) AGGIORNAMENTI:

Studio di Ingegneria
Dott. Ing. Federico Gianoli
Via Fiume, 10 - 23100 Sondrio
Ordine Ing. prov. di SO Nr 484 P.I.: 0080720148
TEL. 0342 / 56327 E-Mail: ing.federico.gianoli@gmail.com

TIMBRO E FIRMA: