



**PIANO NAZIONALE DI RIPRESA E RESILIENZA (PNRR) - MISSIONE 2 COMPONENTE 4,
INVESTIMENTO 3.4, INTERVENTI DI BONIFICA E RIPRISTINO AMBIENTALE DEI SITI ORFANI
RICADENTI NEL TERRITORIO DELLA REGIONE LOMBARDIA. FINANZIATO DALL'UNIONE
EUROPEA - NEXT GENERATION EU.**

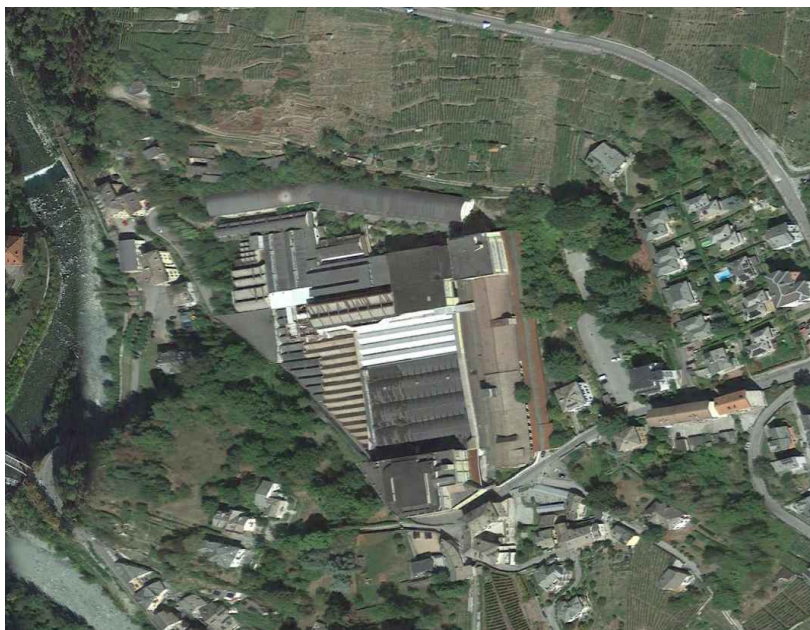

Analisi di rischio sito specifica e Progetto di Messa in Sicurezza Permanente ai sensi del DLgs 152/06 e s.m.i.

SITO ORFANO AGISCO SO061.0002 - EX COTONIFICIO FOSSATI - SONDRIO
Elaborato 10 - Tavola 7 - Layout di cantiere


Progetto	Fase	Edificio/Area	Categoria	Sottocategoria	Blocco	Piano	Ambito	Tipologia	Progressivo	Revisione
E03423	POB	A09	GEN	CAN	BNN	P00	PR	PL	00007	00
Cup G71J21000300006		Redatto Silvia Ziliani		Controllato Marta Bellini		Approvato Luna Maldi		Scala -	Data Agosto 2024	

 Via Taramelli 26 - 20124 Milano	IL DIRETTORE GENERALE ing. Lorenzo Gubian	IL RESPONSABILE DEL PROCEDIMENTO Ing. Rosario Luca Cirrelli
--	--	--

REDAZIONE ANALISI DI RISCHIO E PROGETTO MESSA IN SICUREZZA PERMANENTE

WSP Italia S.r.l.
Ing. Marta Bellini (Project Manager) - Ing. Luna Maldi (Project Director)

Rev.00	Agosto 2024	Emissione
Emissione / revisione	Data	Riferimento emissione / revisione

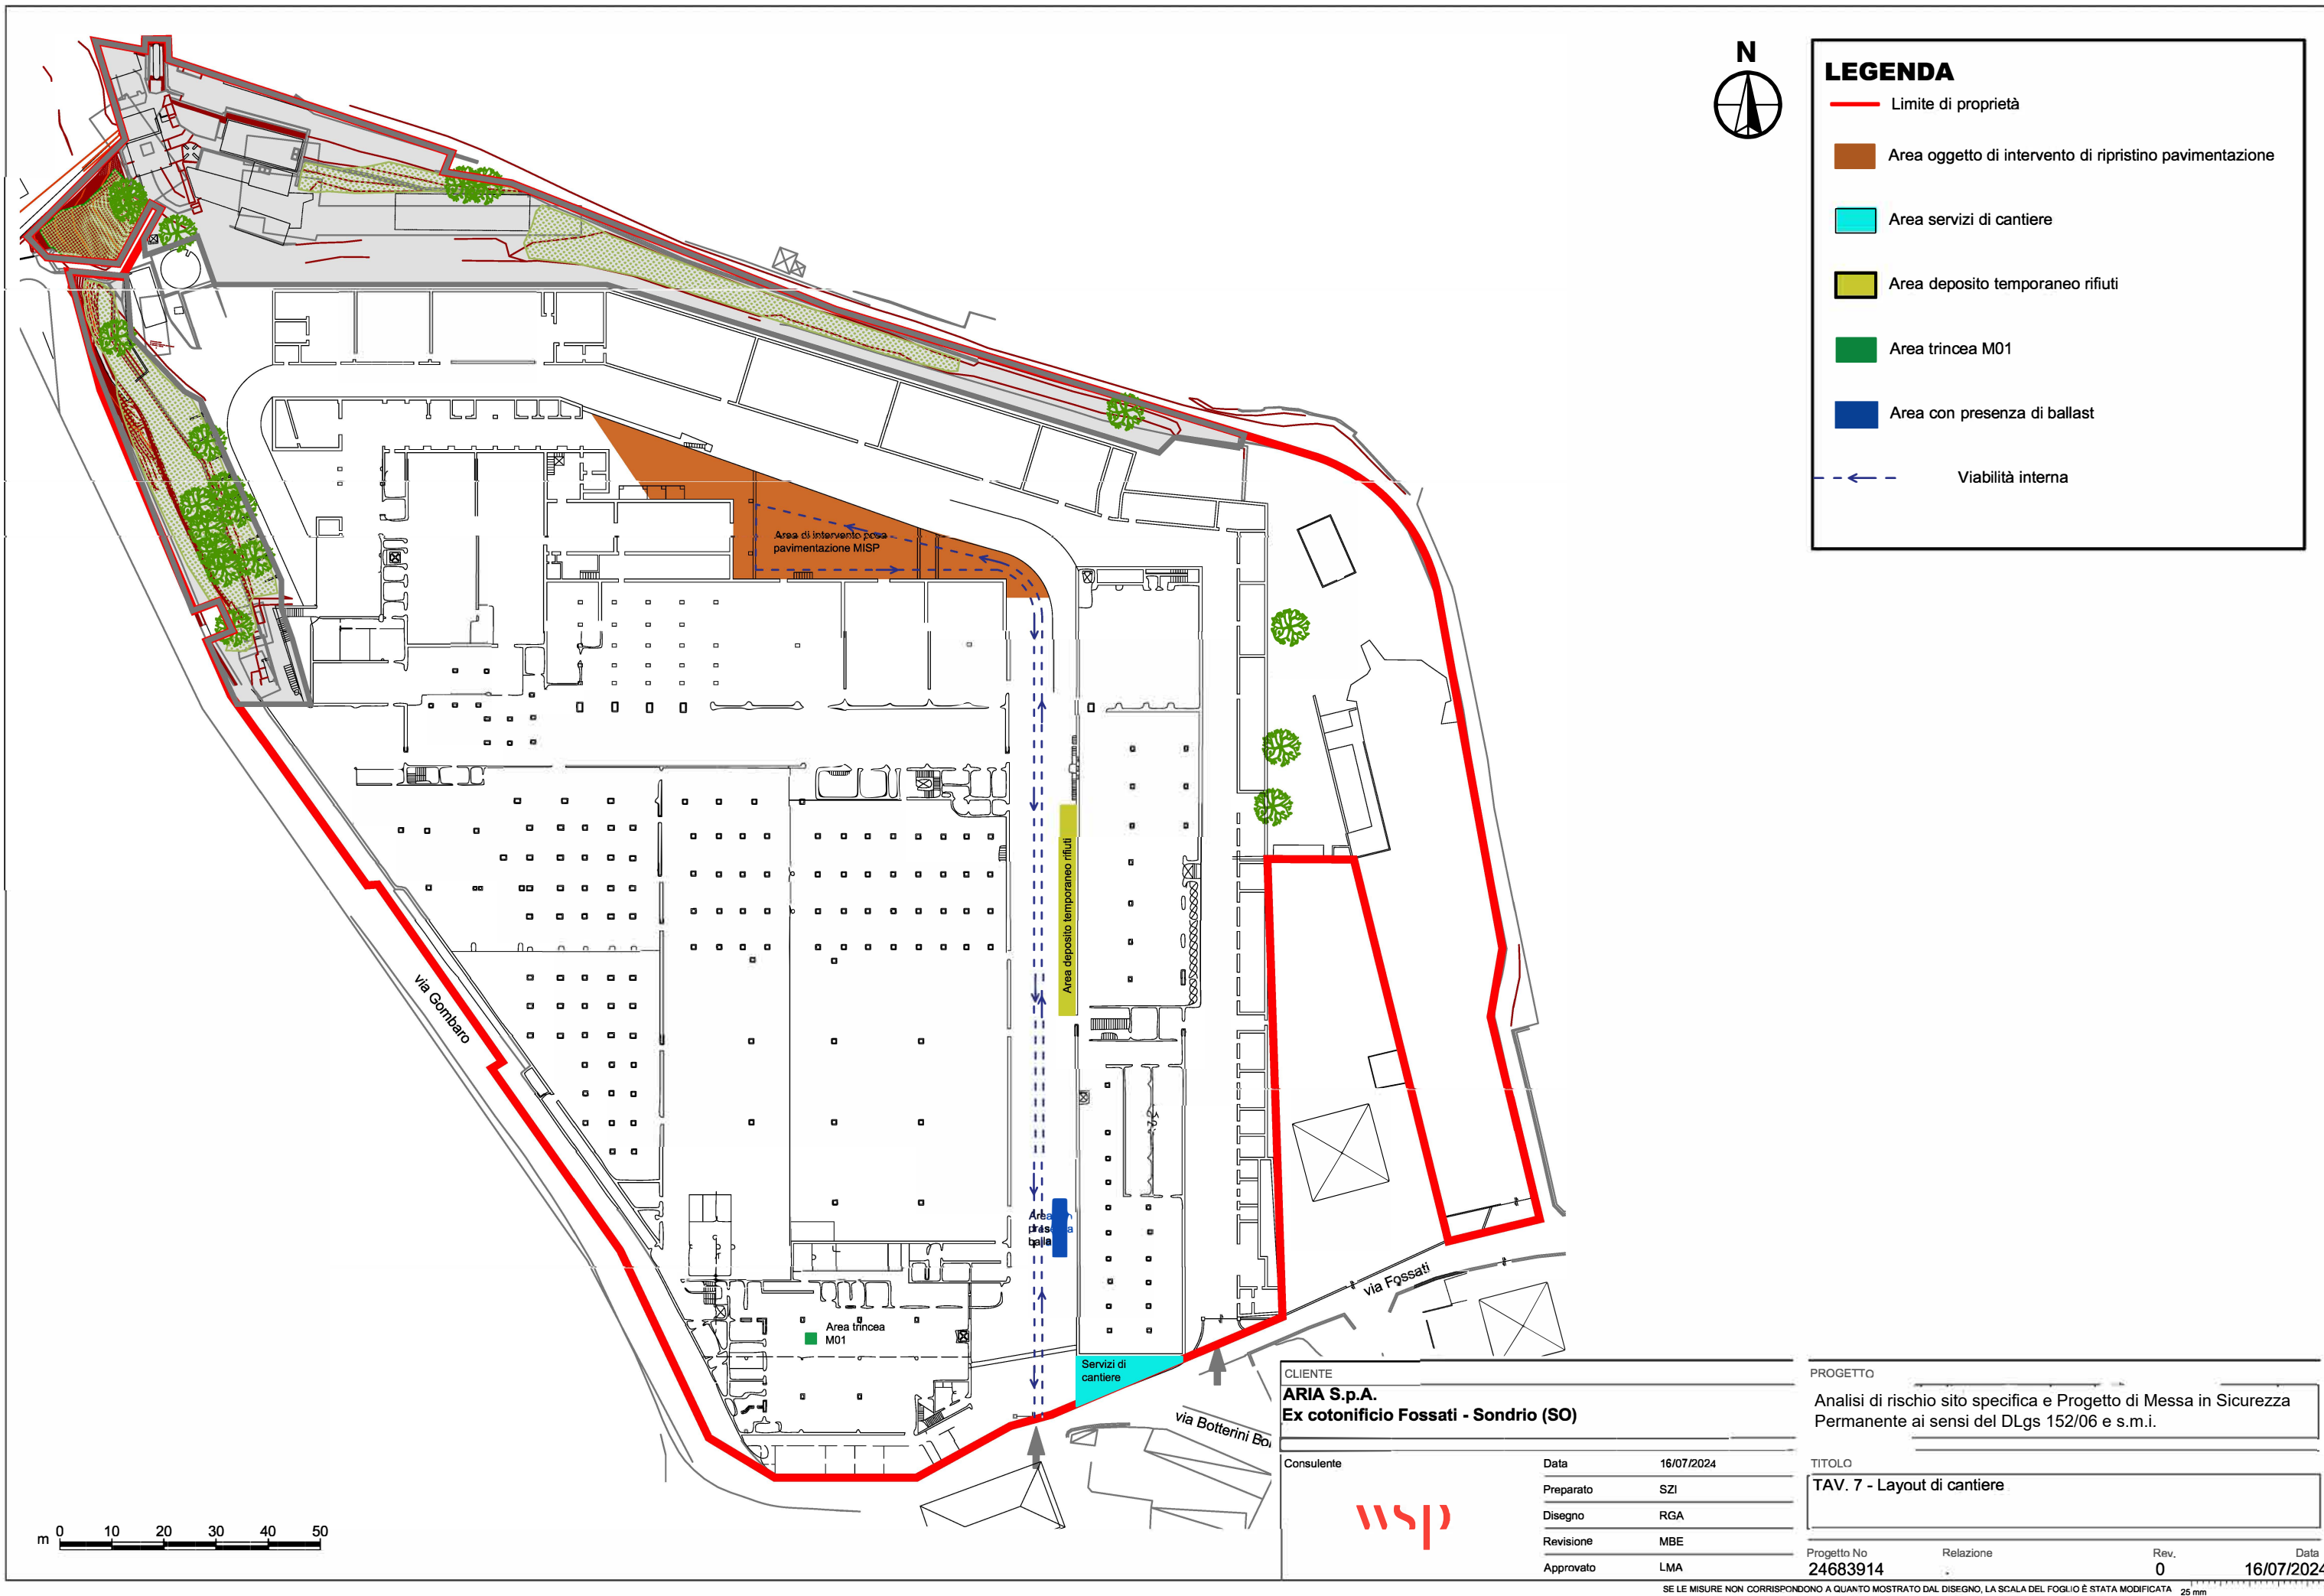

LEGENDA

Limite di proprietà

Area oggetto di intervento di ripristino pavimentazione


Area servizi di cantiere

Area deposito temporaneo rifiuti

Area trincea M01

Area con presenza di ballast

Viabilità interna

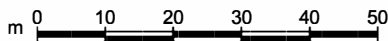

CLIENTE		PROGETTO	
ARIA S.p.A.		Analisi di rischio sito specifica e Progetto di Messa in Sicurezza	
Ex cotonificio Fossati - Sondrio (SO)		Permanente ai sensi del DLgs 152/06 e s.m.i.	
Consulente		TITOLO	
		TAV. 7 - Layout di cantiere	
		Progetto No	Relazione
		24683914	0
		Rev.	Data
		16/07/2024	16/07/2024
Data		16/07/2024	
Preparato		SZI	
Disegno		RGA	
Revisione		MBE	
Approvato		LMA	