




Finanziato
dall'Unione europea
NextGenerationEU



Regione Lombardia



**PIANO NAZIONALE DI RIPRESA E RESILIENZA (PNRR) - MISSIONE 2 COMPONENTE 4,
INVESTIMENTO 3.4, INTERVENTI DI BONIFICA E RIPRISTINO AMBIENTALE DEI SITI ORFANI
RICADENTI NEL TERRITORIO DELLA REGIONE LOMBARDIA. FINANZIATO DALL'UNIONE
EUROPEA - NEXT GENERATION EU.**

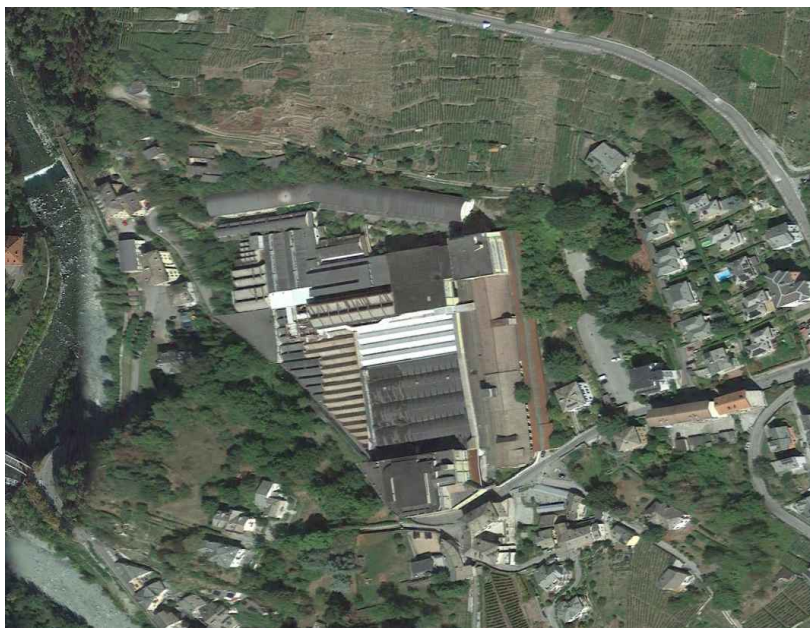


Analisi di rischio sito specifica e Progetto di Messa in Sicurezza Permanente ai sensi del DLgs 152/06 e s.m.i.

SITO ORFANO AGISCO SO061.0002 - EX COTONIFICIO FOSSATI - SONDRIO Elaborato
11 - Tavola 8 - Rilievo topografico aggiornato e sezioni – giugno 2024

Progetto	Fase	Edificio/Area	Categoria	Sottocategoria	Blocco	Piano	Ambito	Tipologia	Progressivo	Revisione
E03423	POB	A09	GEN	CAN	BNN	P00	PR	PL	00008	00
Cup G71J21000300006		Redatto Silvia Ziliani		Controllato Marta Bellini		Approvato Luna Maldi		Scala -	Data Agosto 2024	

 Via Taramelli 26 - 20124 Milano	IL DIRETTORE GENERALE	IL RESPONSABILE DEL PROCEDIMENTO
	ing. Lorenzo Gubian	Ing. Rosario Luca Cirrelli
REDAZIONE ANALISI DI RISCHIO E PROGETTO MESSA IN SICUREZZA PERMANENTE		
WSP Italia S.r.l. Ing. Marta Bellini (Project Manager) - Ing. Luna Maldi (Project Director)		

Rev.00	Agosto 2024	Emissione
Emissione / revisione	Data	Riferimento emissione / revisione

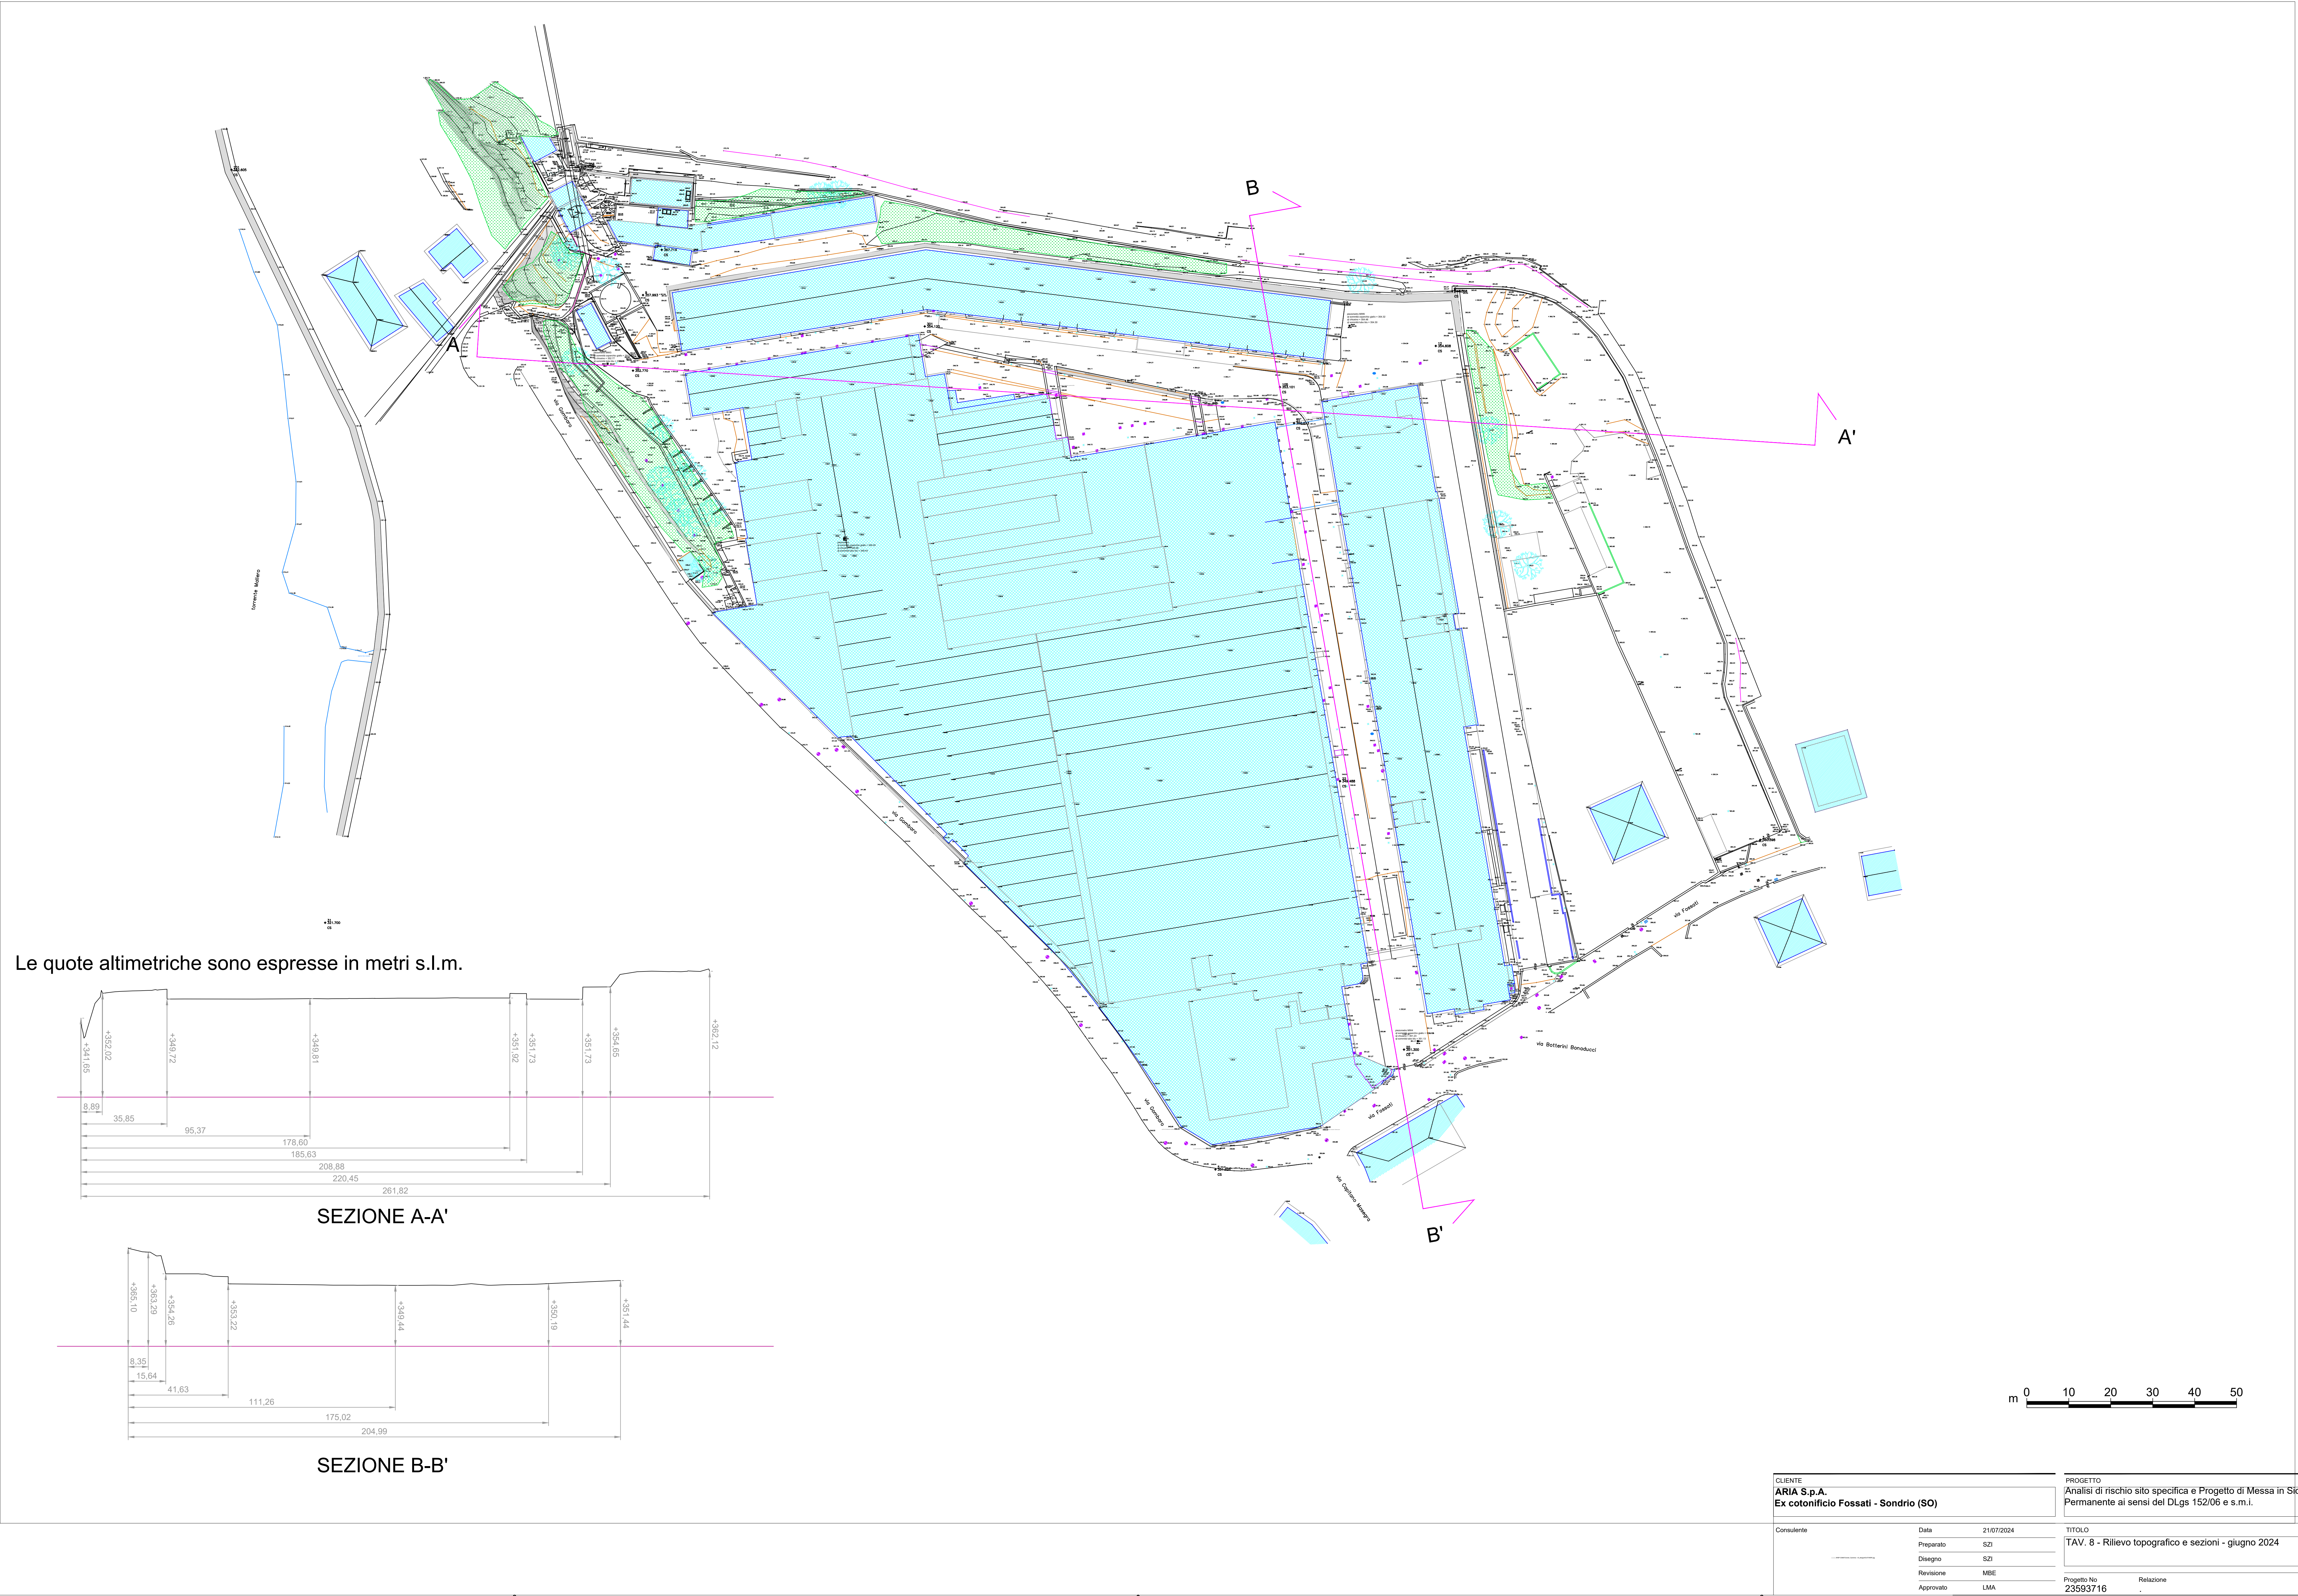

CLIENTE		PROGETTO	
ARIA S.p.A. Ex cotonificio Fossati - Sondrio (SO)		Analisi di rischio sito specifica e Progetto di Messa in Sicurezza Permanente ai sensi del DLgs 152/06 e s.m.i.	
Consulente	Data	21/07/2024	TITOLO
	Preparato	SZI	TAV. 8 - Rilievo topografico e sezioni - giugno 2024
	Disegno	SZI	
	Revisione	MBE	
Approvato		LMA	Progetto No 23593716
			Relazione