



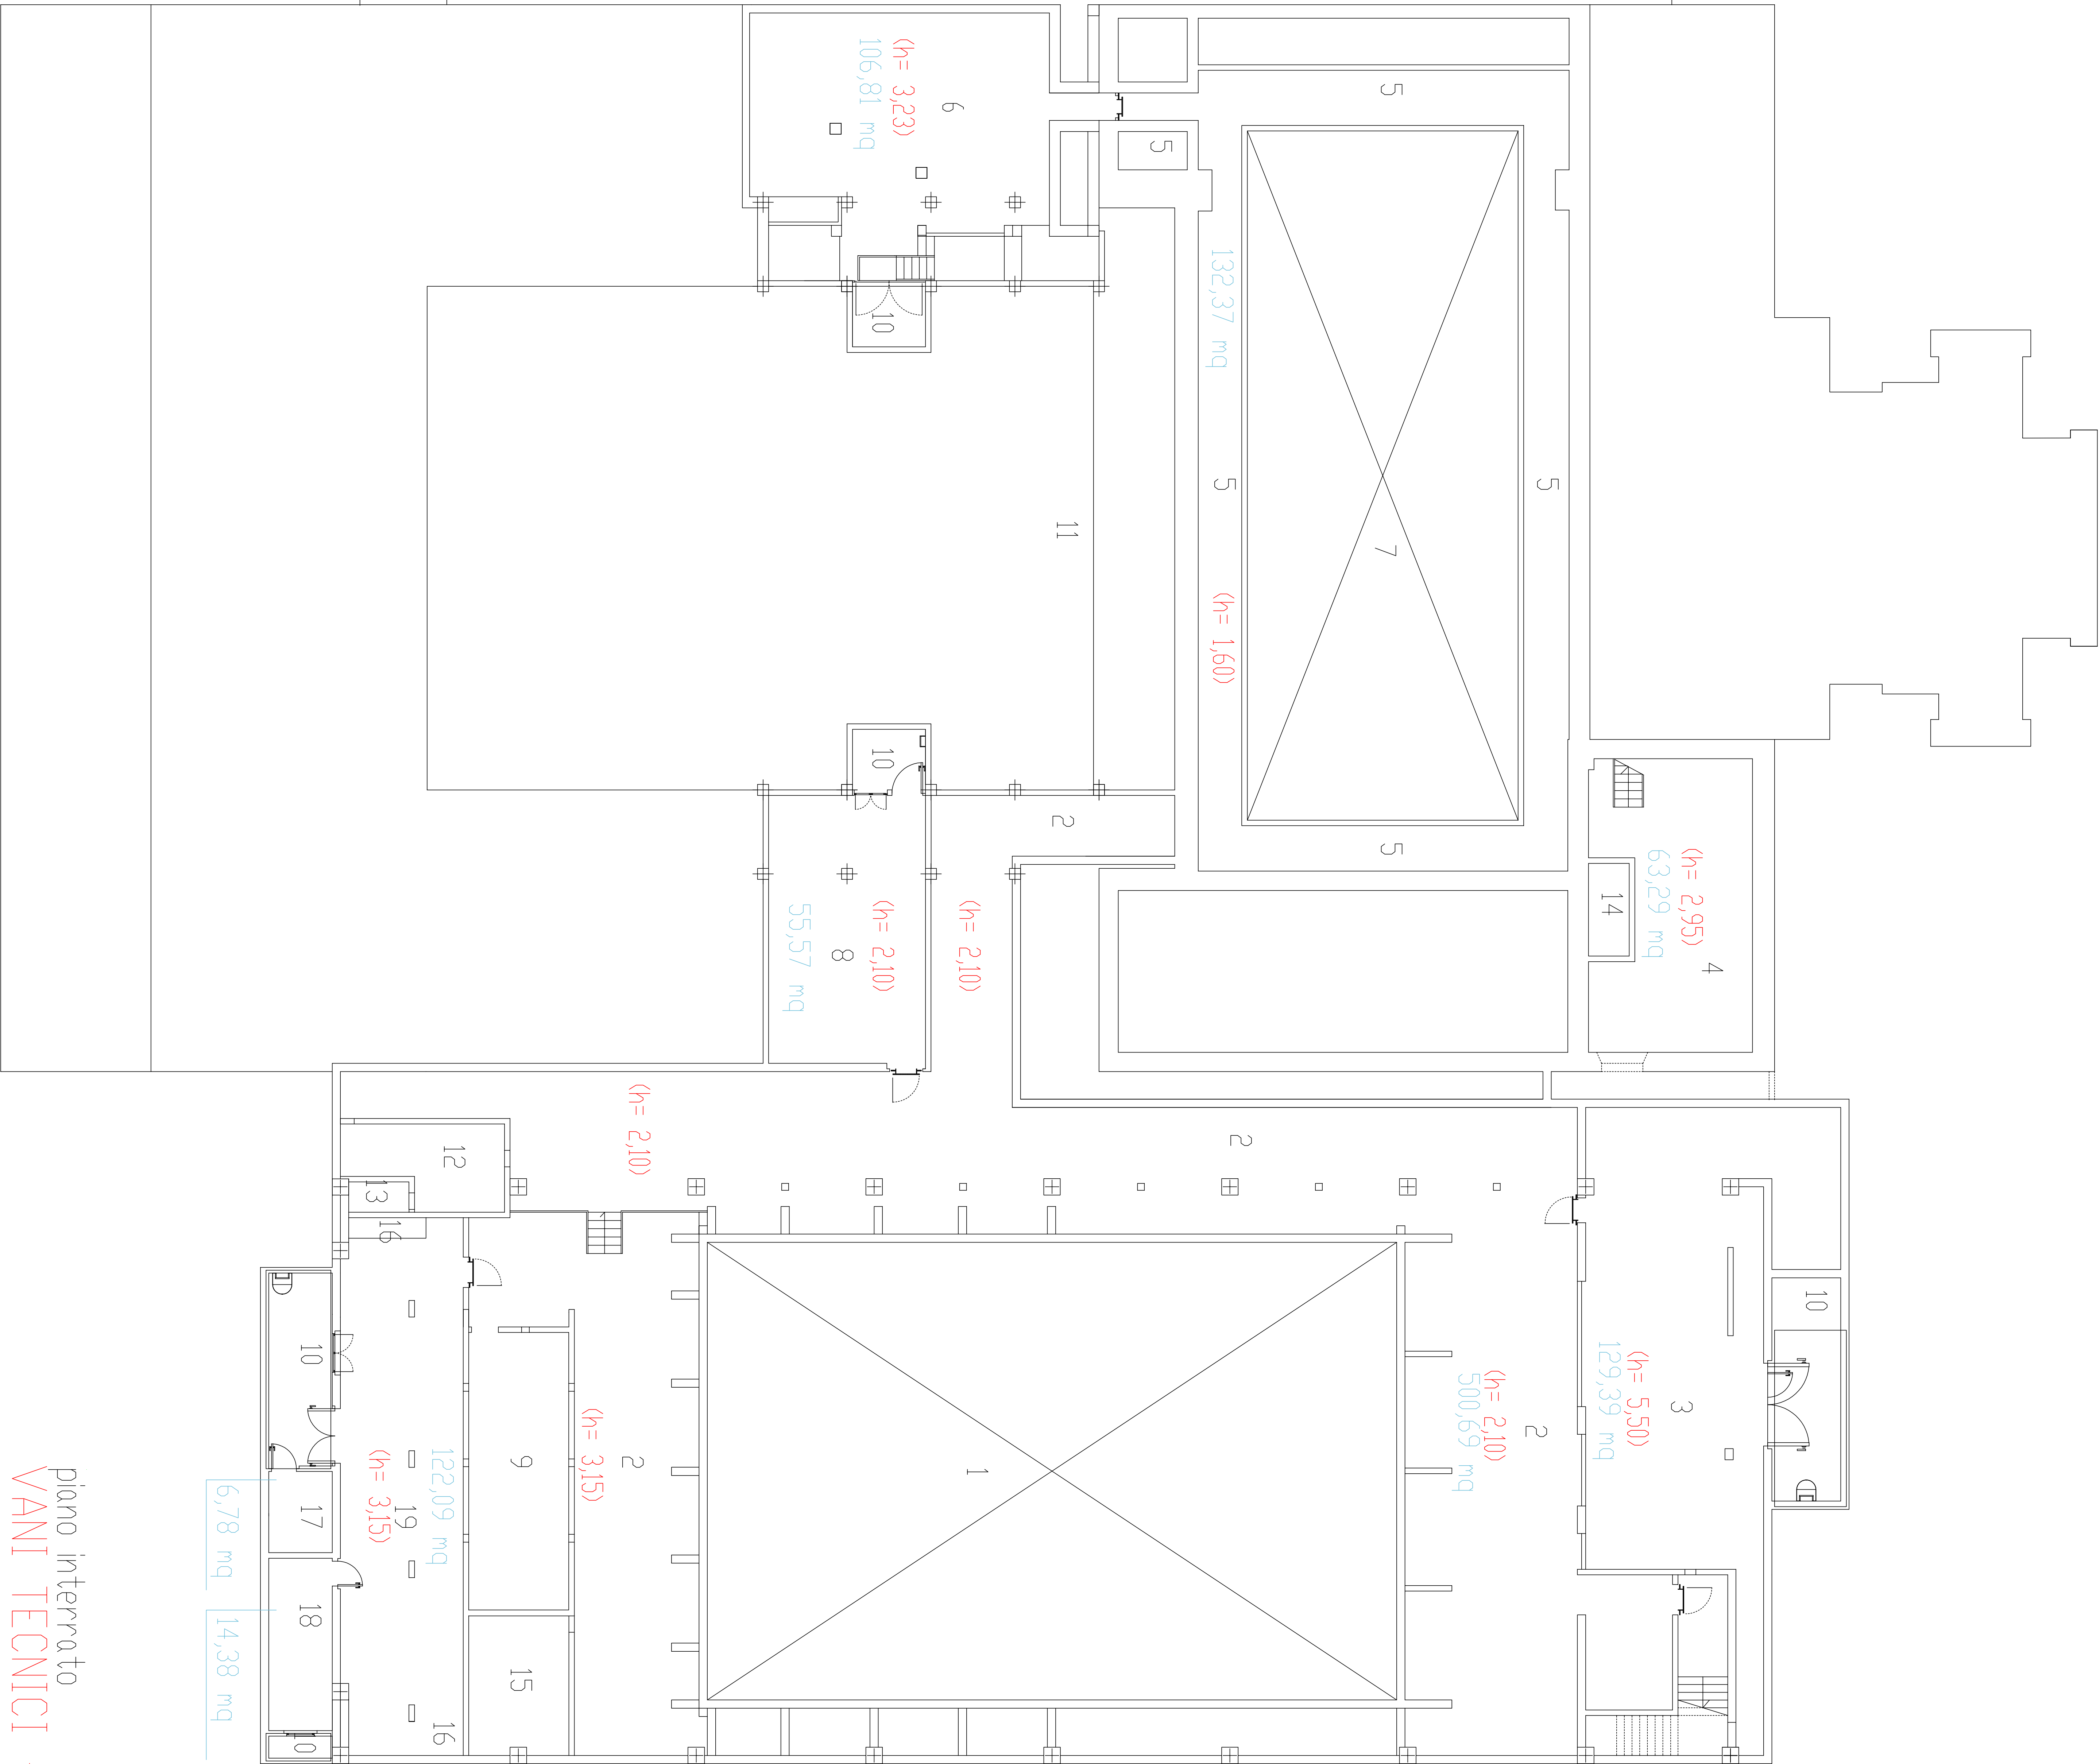

| LEGENDA                                                       |         |           |           |
|---------------------------------------------------------------|---------|-----------|-----------|
| 1. PROIEZIONE VASCA 16,60 X 25,00<br>(spazio non praticabile) |         |           |           |
| 2. CUNICULO IMPIANTI                                          | h. 2,10 | mq. 500,6 | mc1051,3  |
| 3. LOCALE TRATTAMENTO ARIA                                    | h. 5,50 | mq. 129,4 | mc. 711,7 |
| 4. LOCALE TRATTAMENTO ACQUA ESISTENTE                         | h. 2,95 | mq. 63,3  | mc. 186,7 |
| 5. CUNICULO IMPIANTI ESISTENTE                                | h. 1,60 | mq. 132,3 | mc. 211,7 |
| 6. CENTRALE TERMICA ESISTENTE                                 | h. 3,23 | mq. 106,8 | mc. 345   |
| 7. PROIEZIONE VASCA 10,00X25,00                               |         |           |           |
| 8. SOTTOSTAZIONE (LOCALE BOLLITORI)                           | h. 2,10 | mq. 55,5  | mc. 116,6 |
| 9. VAND SOTTOSTANTE VASCA 3,60 X 10,00                        |         |           |           |
| 10. GOLLA DI LUPD                                             |         |           |           |
| 11. CUNICULO TECNICO ESISTENTE                                |         |           |           |
| 12. VASCA DI COMPENSO PISCINA 25 X 10                         |         |           |           |
| 13. VASCA DI COMPENSO PISCINA 3,60 X 10                       |         |           |           |
| 14. VASCA DI COMPENSO IDROMASSAGGIO                           |         |           |           |
| 15. VASCA DI COMPENSO PISCINA 25 X 16,60                      |         |           |           |
| 16. POZZETTO PER RACCOLTA ACQUA                               |         |           |           |
| 17. LOCALE STOCCAGGIO CHIMICI                                 | h. 3,15 | mq. 6,7   | mc. 21,4  |
| 18. LOCALE TRATTAMENTO CHIMICO                                | h. 3,15 | mq. 14,4  | mc. 45,4  |
| 19. LOCALE TRATTAMENTO ACQUA                                  | h. 3,15 | mq. 122   | mc. 384,3 |

piano interrato      mc. 3074,1

piano interrato  
VANI TECNICI -4,00  
scala 1/500

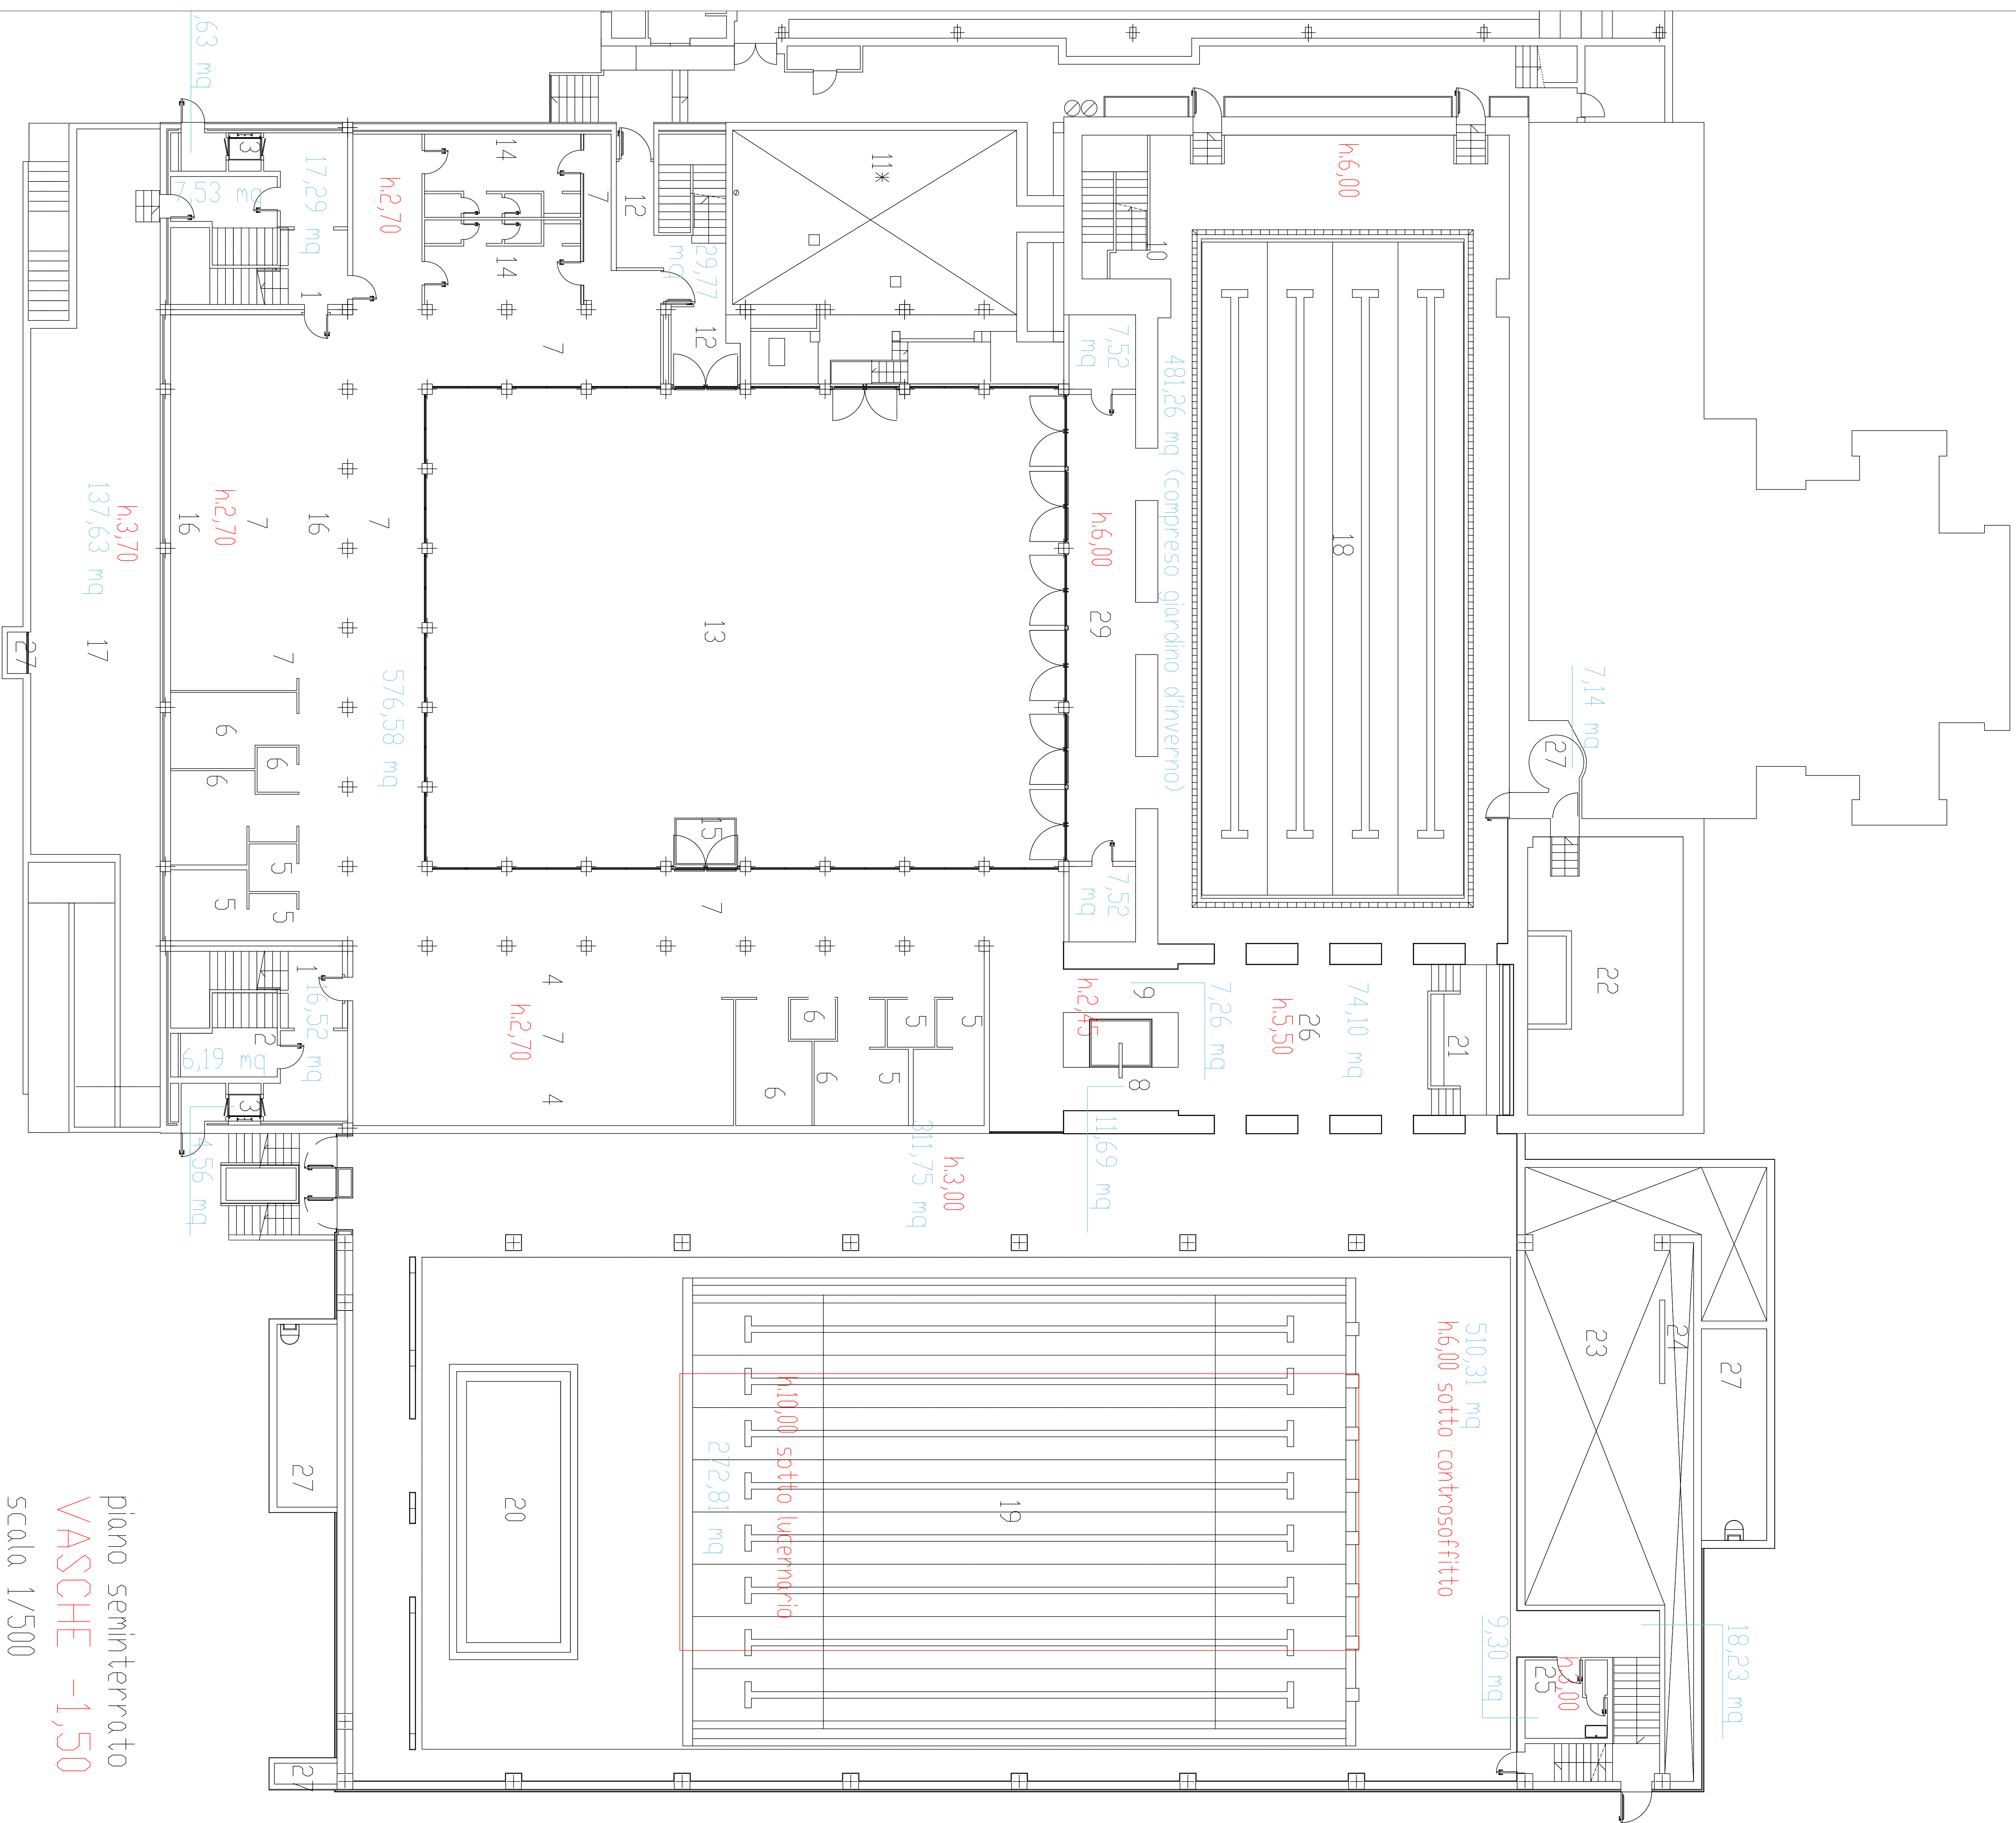


piano seminterrato  
VASCHE -1,50  
scala 1/500

| LEGENDA                                               |                         |           |             |
|-------------------------------------------------------|-------------------------|-----------|-------------|
| 1. ACCESSO SPOGLIATOIO                                | h. 2,70                 | mq. 33,81 | mc. 91,29   |
| 2. VAND SOTTO SCALA                                   | h. 2,70                 | mq. 13,72 | mc. 37,04   |
| 3. PIATTAFORMA ELEVATRICE DISABILI                    | h. 2,70                 | mq. 9,19  | mc. 24,81   |
| 4. SPOGLIATOIO DONNE                                  | h. 2,70                 | mq. 576,5 | mc. 1556,77 |
| 5. SERVIZI IGIENICI                                   | vedi nr.4               |           |             |
| 6. DDCCE                                              | vedi nr.4               |           |             |
| 7. PERCORSO PIEDI SCALZI                              | vedi nr.4               |           |             |
| 8. INGRESSO ZONA VASCHE                               | h. 2,45                 | mq. 11,69 | mc. 28,64   |
| 9. USCITA ZONA VASCHE                                 | h. 2,45                 | mq. 7,26  | mc. 17,79   |
| 10. SCALA DI SERVIZIO PISCINA                         | vedi nr.18              |           |             |
| 11. CENTRALE TERMICA ESISTENTE                        | vedi quota vari tecnici |           |             |
| 12. PASSAGGIO BASKET/CORTE                            | h. 2,70                 | mq. 29,77 | mc. 80,37   |
| 13. CORTE/SOLARIUM                                    |                         |           |             |
| 14. SPOGLIATOIO ISTRUTTORI                            | vedi nr.4               |           |             |
| 15. USCITA/ENTRATA SOLARIUM                           |                         |           |             |
| 16. SPOGLIATOIO UOMINI                                | vedi nr.4               |           |             |
| 17. LOCALE TECNICO                                    | h. 3,70                 | mq. 137,6 | mc. 509,23  |
| 18. VASCA ESISTENTE 10,00X25,00                       | h. 6,00                 | mq. 481,2 | mc. 2887,56 |
| 19. VASCA 16,60X25,00                                 |                         |           | mc. 6779,9  |
| 20. VASCA 3,60X10,00                                  |                         |           |             |
| 21. VASCA IDROMASSAGGIO                               |                         |           |             |
| 22. LOCALE TRATTAMENTO ACQUA (Impianto idromassaggio) | vedi quota vari tecnici |           |             |
| 23. LOCALE TRATTAMENTO ARIA                           | vedi quota vari tecnici |           |             |
| 24. INTERCAPEDINE TECNICA                             | vedi quota vari tecnici |           |             |
| 25. PRONTO SOCCORSO                                   | h. 3,00                 | mq. 9,30  | mc. 27,90   |
| 26. Foyer - INGRESSO VASCHE                           | h. 5,50                 | mq. 74,10 | mc. 407,55  |
| 27. Gole di Lupo                                      |                         |           |             |
| 28. GIARDINO D' INVERNO                               | vedi nr.18              |           |             |
| 29. PALESTRA BASKET                                   | vedi quota superiore    |           |             |
| 30. SPOGLIATOIO BASKET                                | h. 3,00                 | mq. 71,74 | mc. 215,22  |

piano  
seminterrato

mc. 12664,08

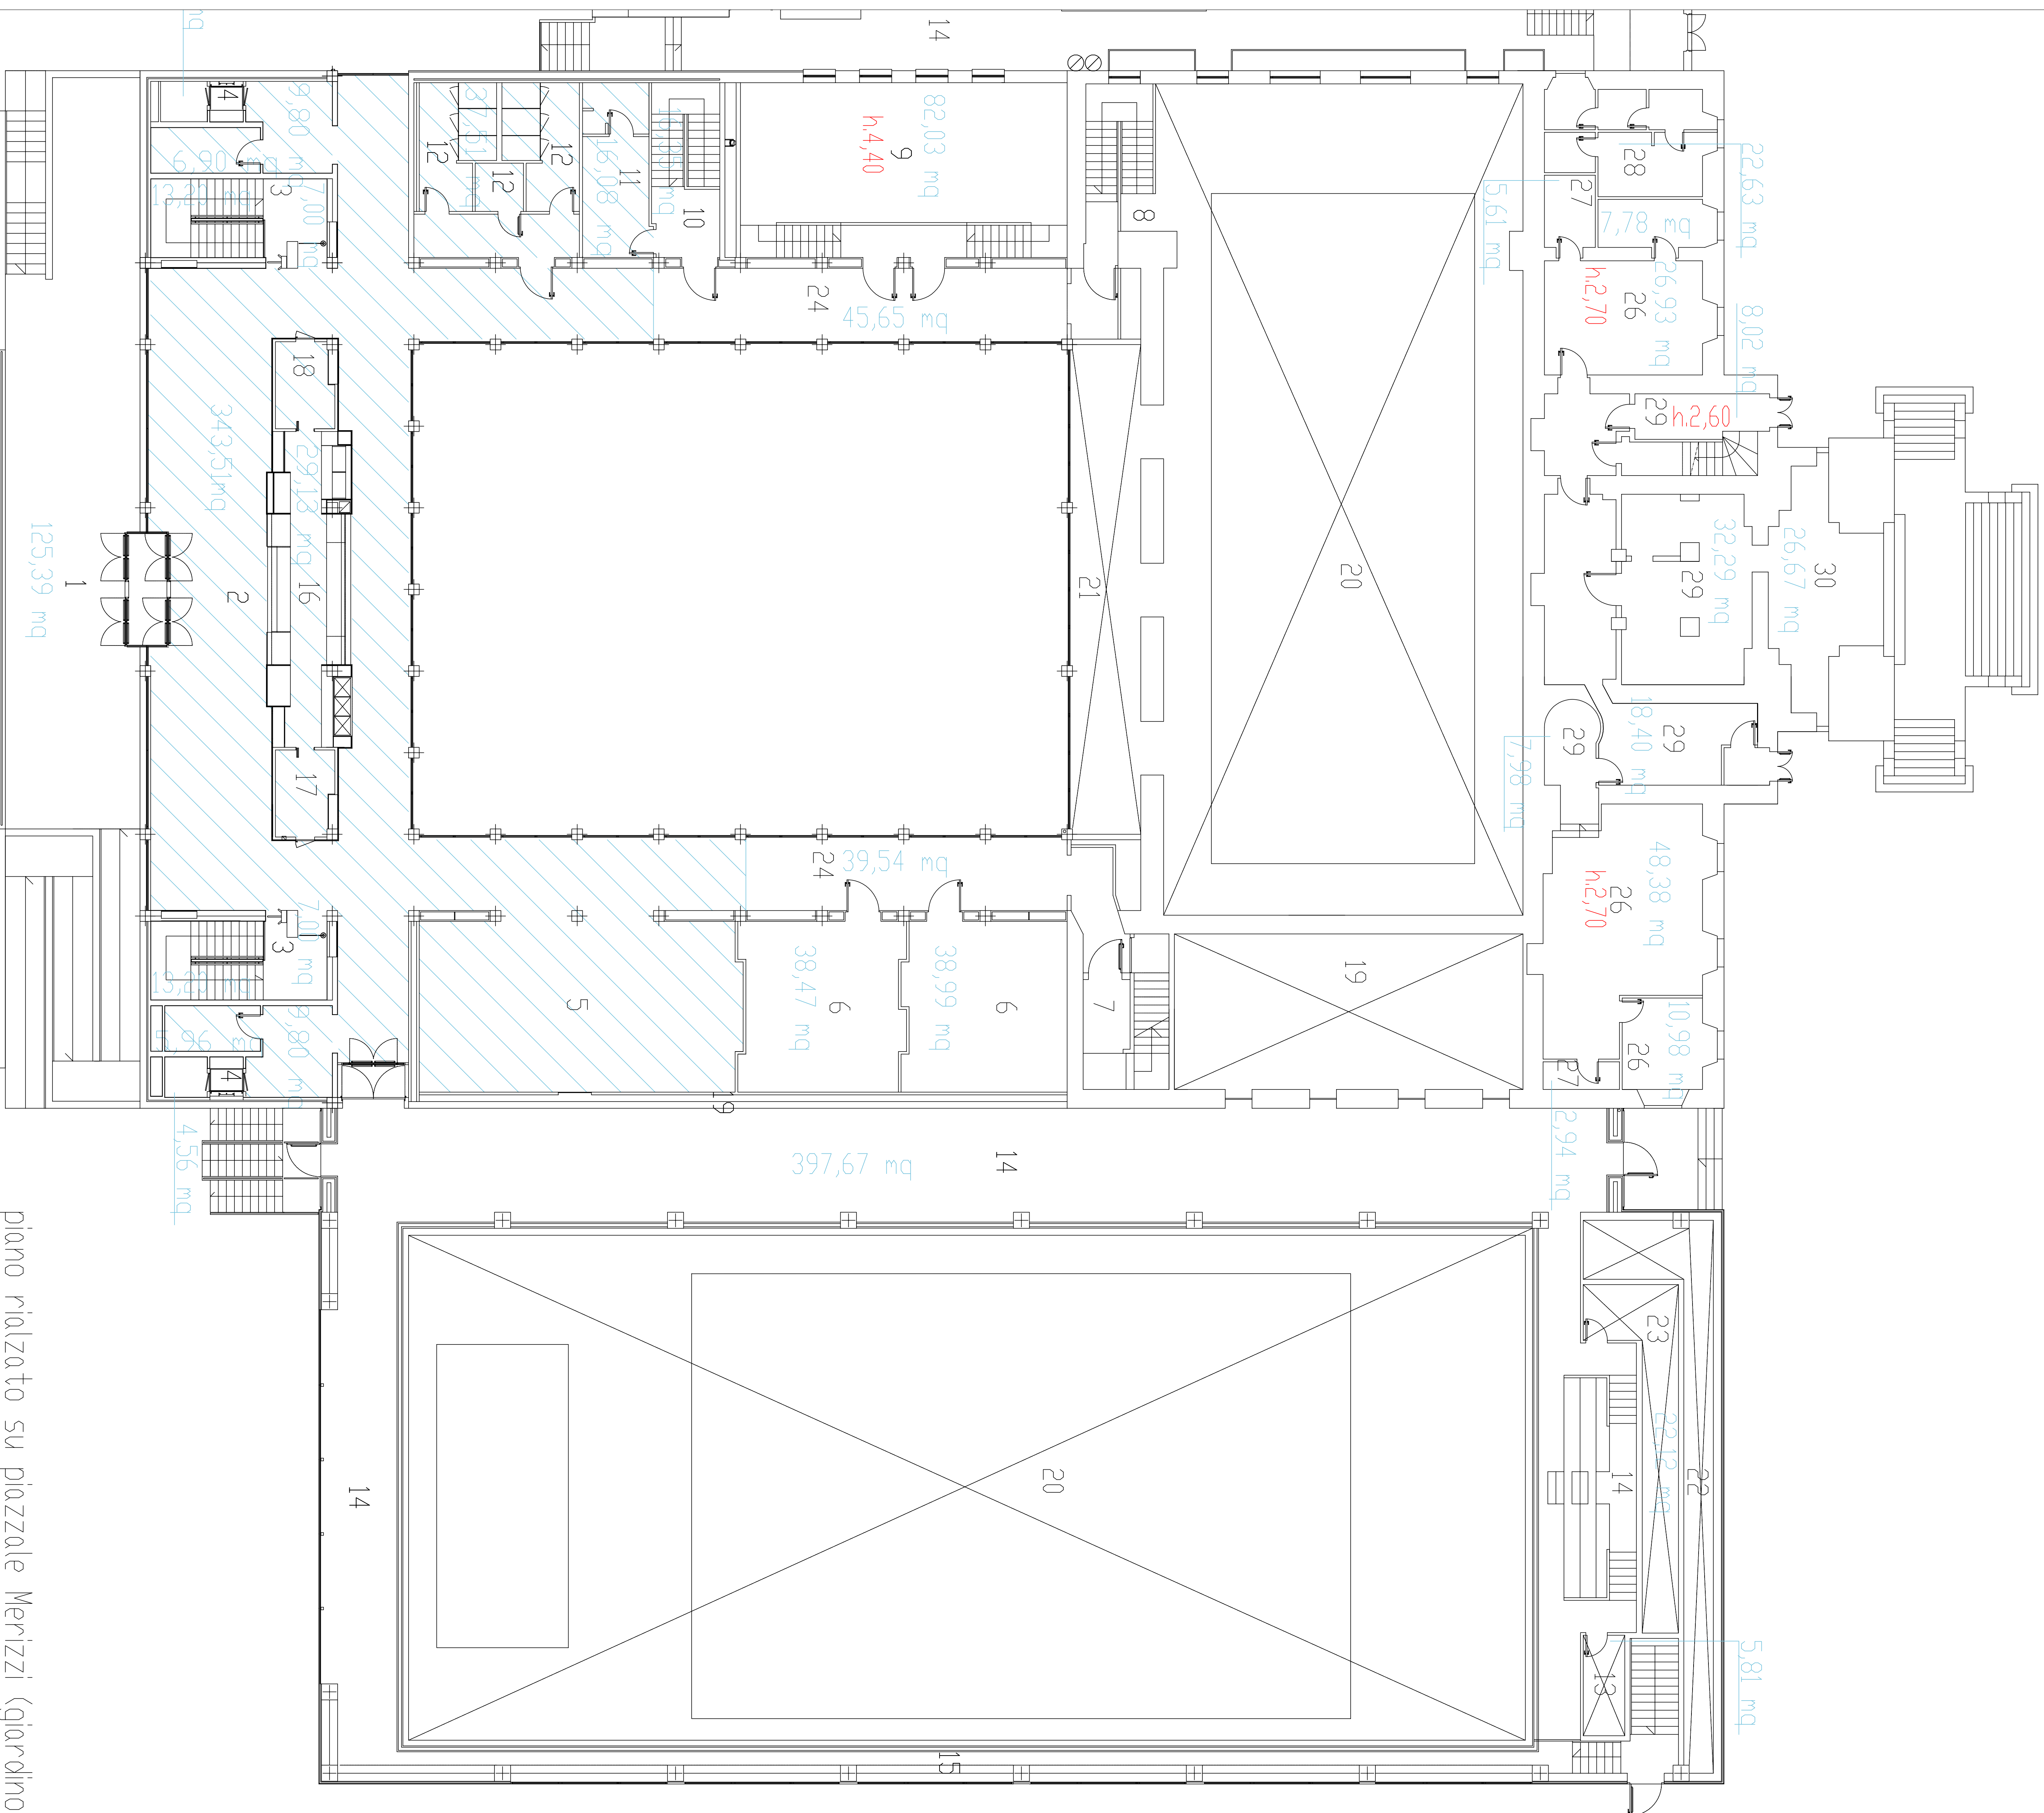

LEGENDA


|                                       |                         |             |
|---------------------------------------|-------------------------|-------------|
| 1. TERRAZZO                           | mq, 125,39              |             |
| 2.BIGLIETTERIA/CAFFETTERIA            | h. 2,70 mq, 405,10      | mc. 1093,77 |
| 3. DISCESA SPOGLIATOIO                | h. varie mq, 40,40      | mc. 109,8   |
| 4.PIATTAFORMA ELEVATRICE DISABILI     | h. 2,70 mq, 9,19        | mc. 24,81   |
| 5.SALONE RICREATIVO (GIDCHI-TV-VIDEO) | vedi nr.2               |             |
| 6. SALETTE PER ASSOCIAZIONI           | h. 2,70 mq, 77,46       | mc. 209,14  |
| 7. ACCESSO PALESTRA ESISTENTE         | vedi quota superiore    |             |
| 8. SCALA DI SERVIZIO PISCINA          | vedi quota superiore    |             |
| 9. SALA POLIVALENTE                   | h. 4,40 mq, 82,03       | mc. 360,93  |
| 10. DISCESA CORTE /PALESTRA BASKET    | h. 3,35 mq, 16,35       | mc. 54,77   |
| 11. SERVIZIO PERSONALE                | h. 2,70 mq, 16,08       | mc. 43,42   |
| 12. SERVIZI IGIENICI PUBBLICO         | h. 2,70 mq, 37,51       | mc. 101,28  |
| 13. VAND ACCESSORIO                   | h. 2,95 mq, 5,81        | mc. 17,14   |
| 14. BALCONATA PUBBLICO                | h. 2,70 mq, 397,67      | mc. 1073,71 |
| 15. BALLATOIO DI SERVIZIO             | vedi nr.14              |             |
| 16. BANCONI BIGLIETTERIA/CAFFETTERIA  | vedi nr.2               |             |
| 17. VAND TECNICO                      | vedi nr.2               |             |
| 18. PIANO LAVORO CAFFETTERIA          | vedi nr.2               |             |
| 19. VUOTO SU INGRESSO PISCINE         | vedi quota vari tecnici |             |
| 20. VUOTO SU IMPIANTO NATATORIO       | h. 2,95 mq, 22,12       | mc. 65,25   |
| 21. VUOTO SU GIARDINO D'INVERNO       | h. 2,70 mq, 85,19       | mc. 230,01  |
| 22. INTERCAPEDINE TECNICA             | h. varie mq, 770,54     | mc. 5523,88 |
| 23. ACCESSO CONTROSOFFITTO            | h. 2,70 mq, 86,29       | mc. 232,98  |
| 24. PERCORSI                          | h. 2,70 mq, 8,55        | mc. 23,09   |
| 25. PALESTRA BASKET                   | h. 2,70 mq, 30,41       | mc. 82,11   |
| 26. UFFICI PER ASSOCIAZIONI           | h. 2,70 mq, 66,69       | mc. 180,06  |
| 27. SERVIZI IGIENICI                  |                         |             |
| 28. SPOGLIATOIO                       |                         |             |
| 29. DEPOSITO                          |                         |             |
| 30. SACRARIO                          |                         |             |

piano rialzato su piazzale Merizzi (giardino sud) +1,84

piano terra su piazzale Valgoi (nord) +0,00

SPAZI RICREATIVI +1,84


scala 1/500

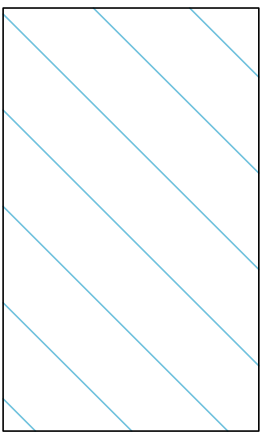

BAR – GESTIONE

piano terra/  
rialzato

mc. 9426,15

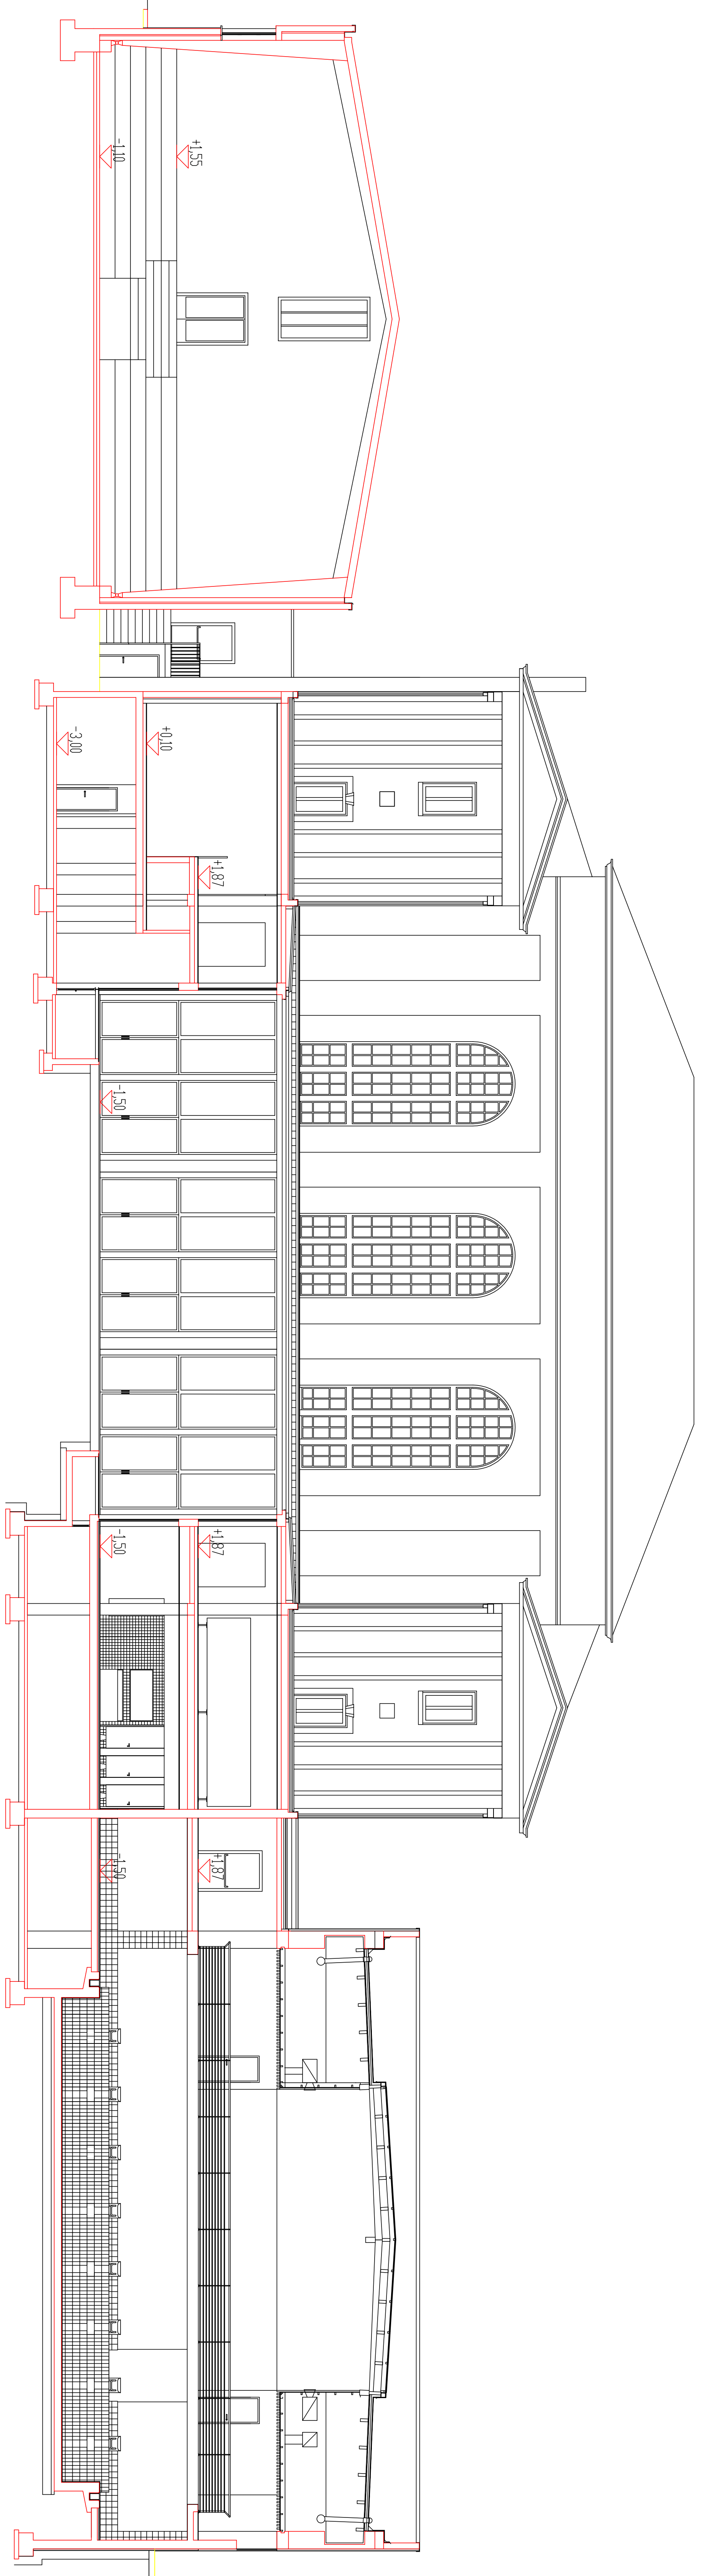

SEZIONE TRASVERSALE