


PIANO TERRA



C


PIANO AMMEZZATO

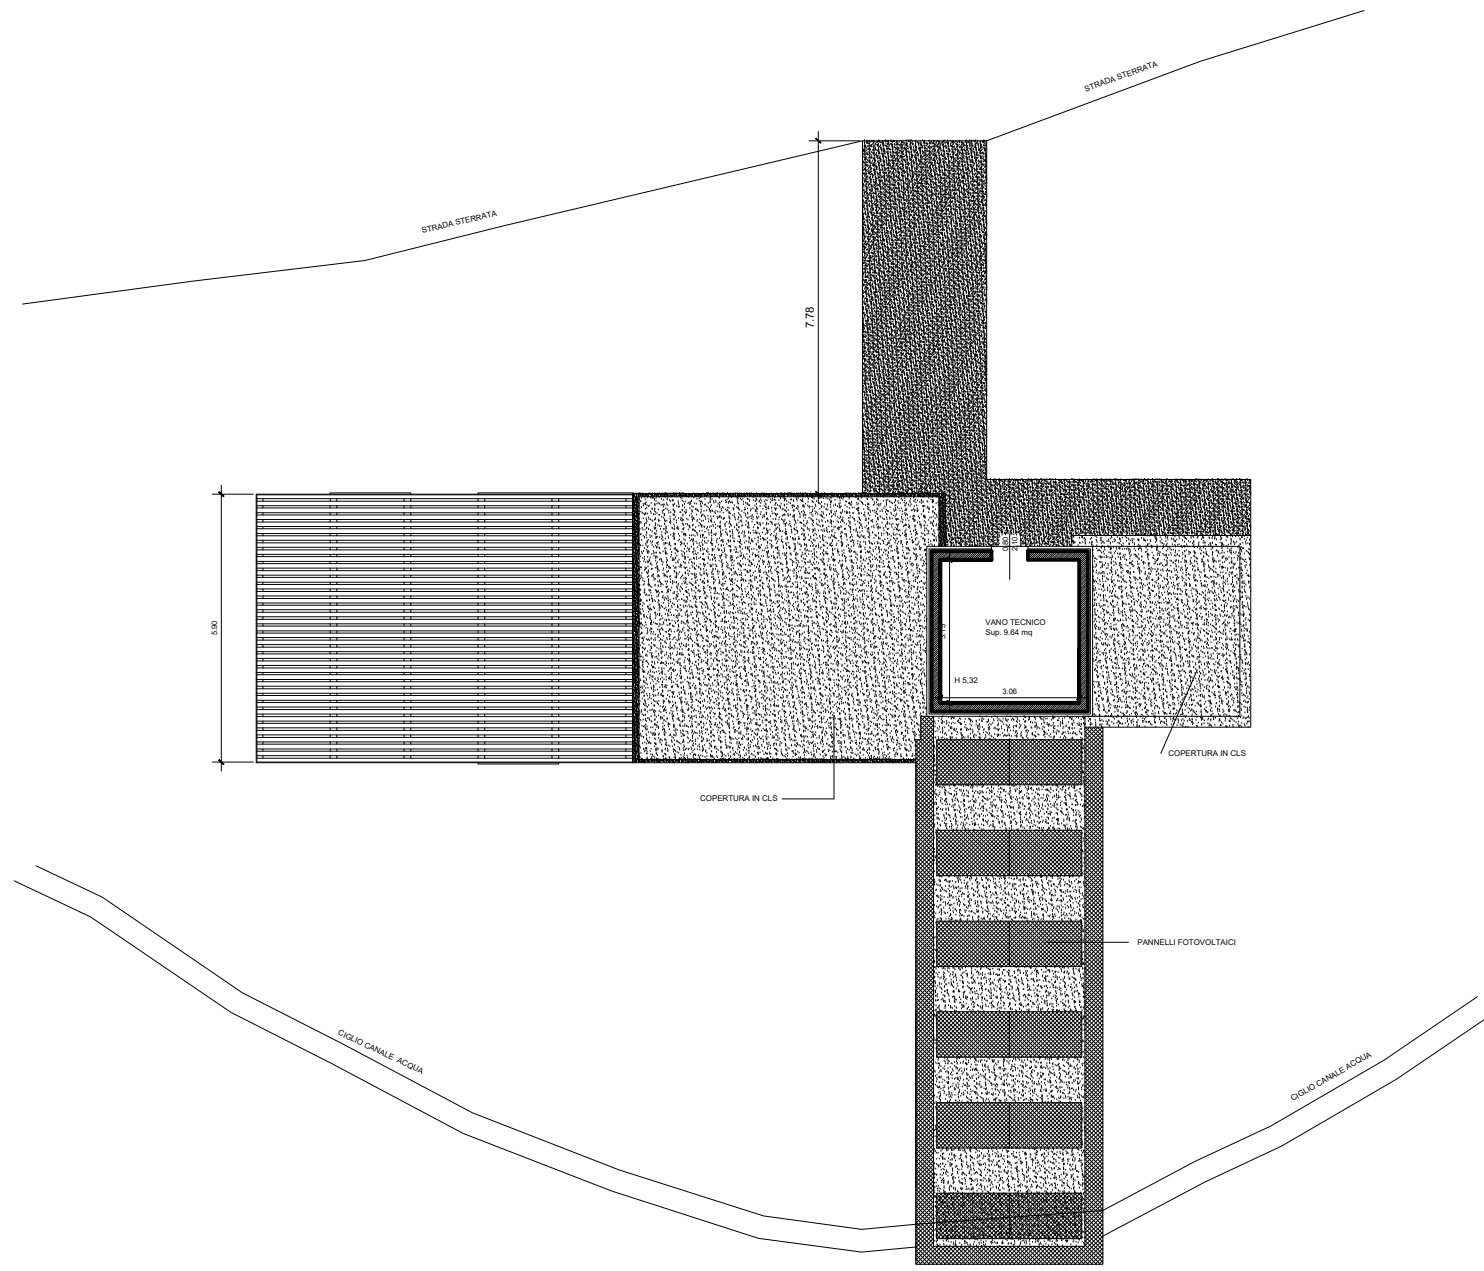


FRONTE NORD



FRONTE SUD

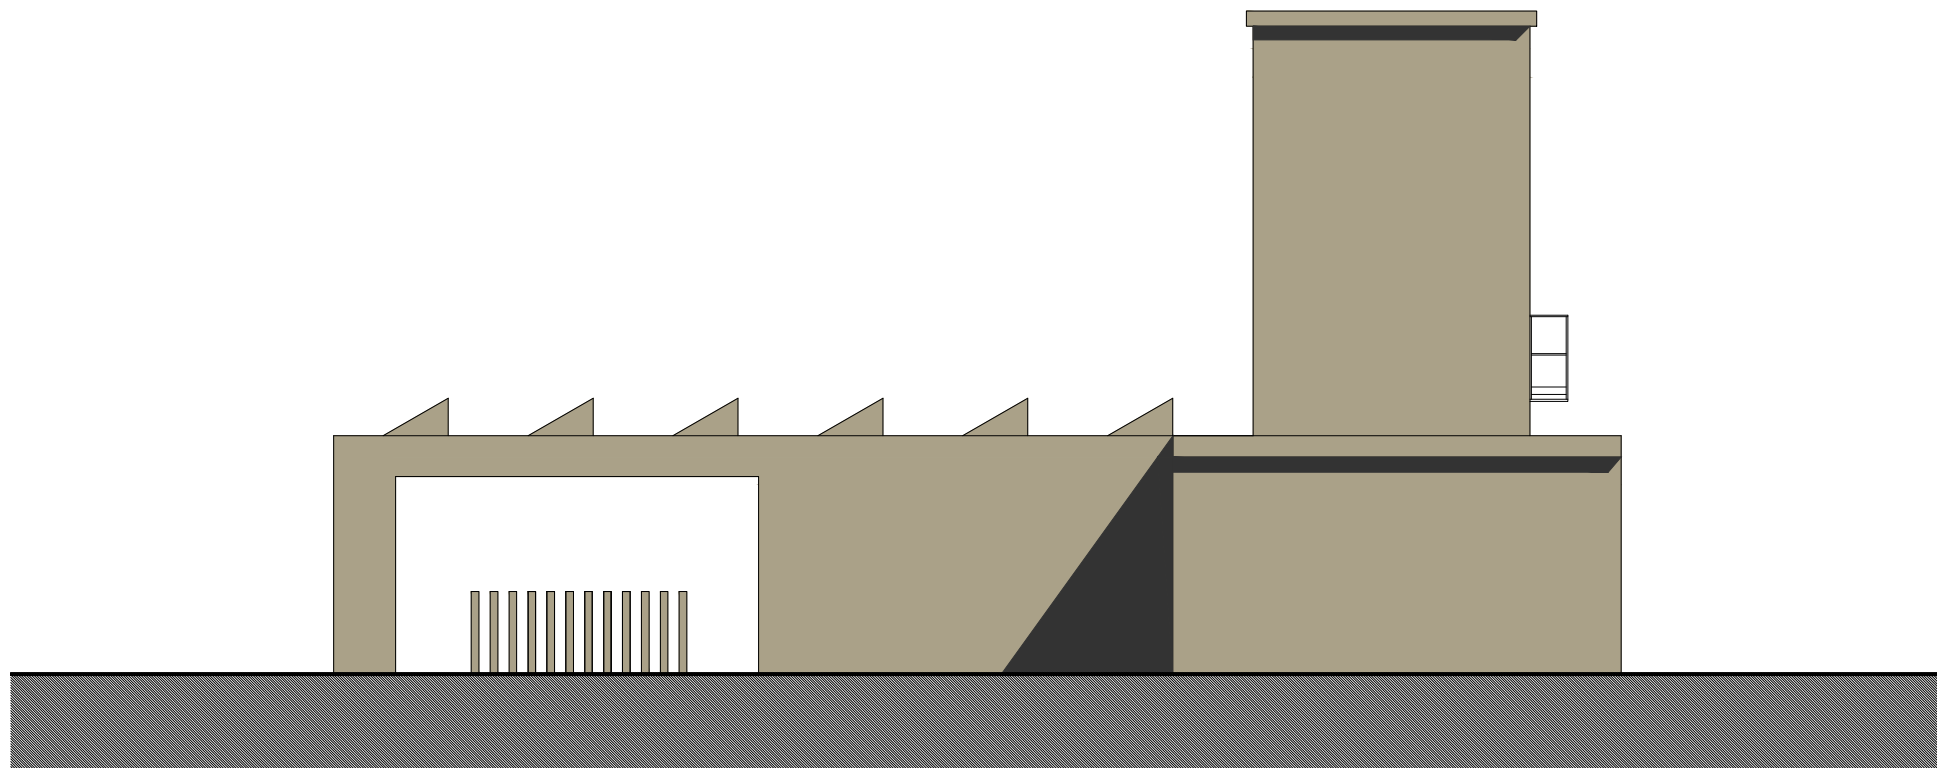

FRONTE EST

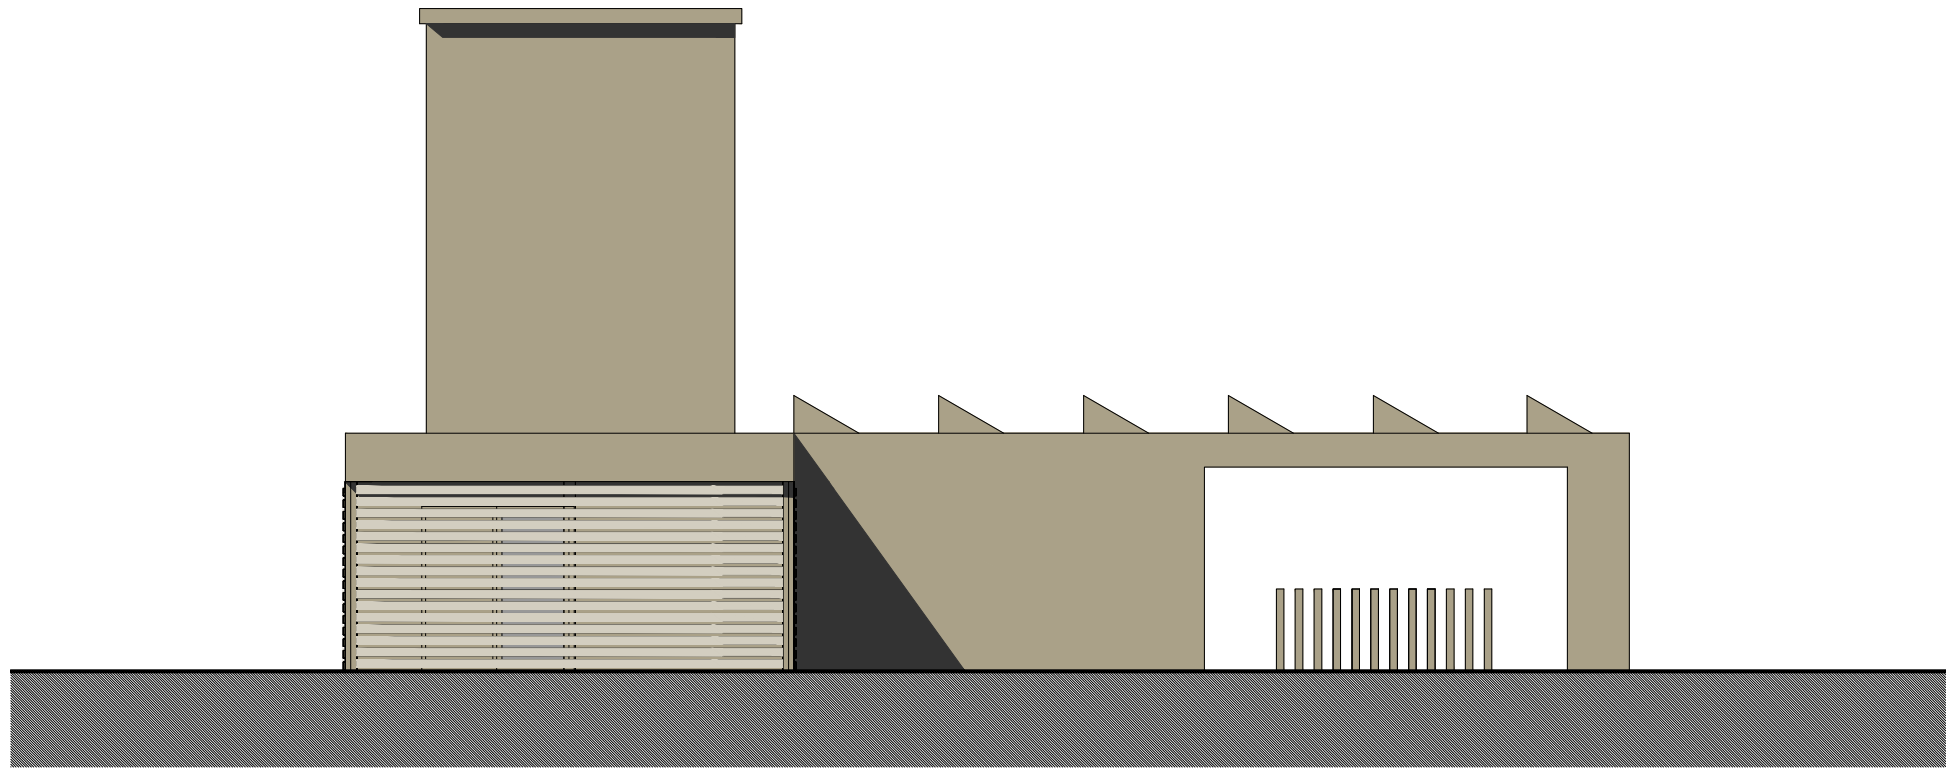

FRONTE OVEST